

ĐỜI ĐỜI NHỚ ƠN CHỦ TỊCH HỒ CHÍ MINH VĨ ĐẠI




ĐỜI ĐỜI NHỚ ƠN CHỦ TỊCH HỒ CHÍ MINH VĨ ĐẠI



ĐỜI ĐỜI NHỚ ƠN CHỦ TỊCH HỒ CHÍ MINH VĨ ĐẠI


KHÔNG CÒI GI QU



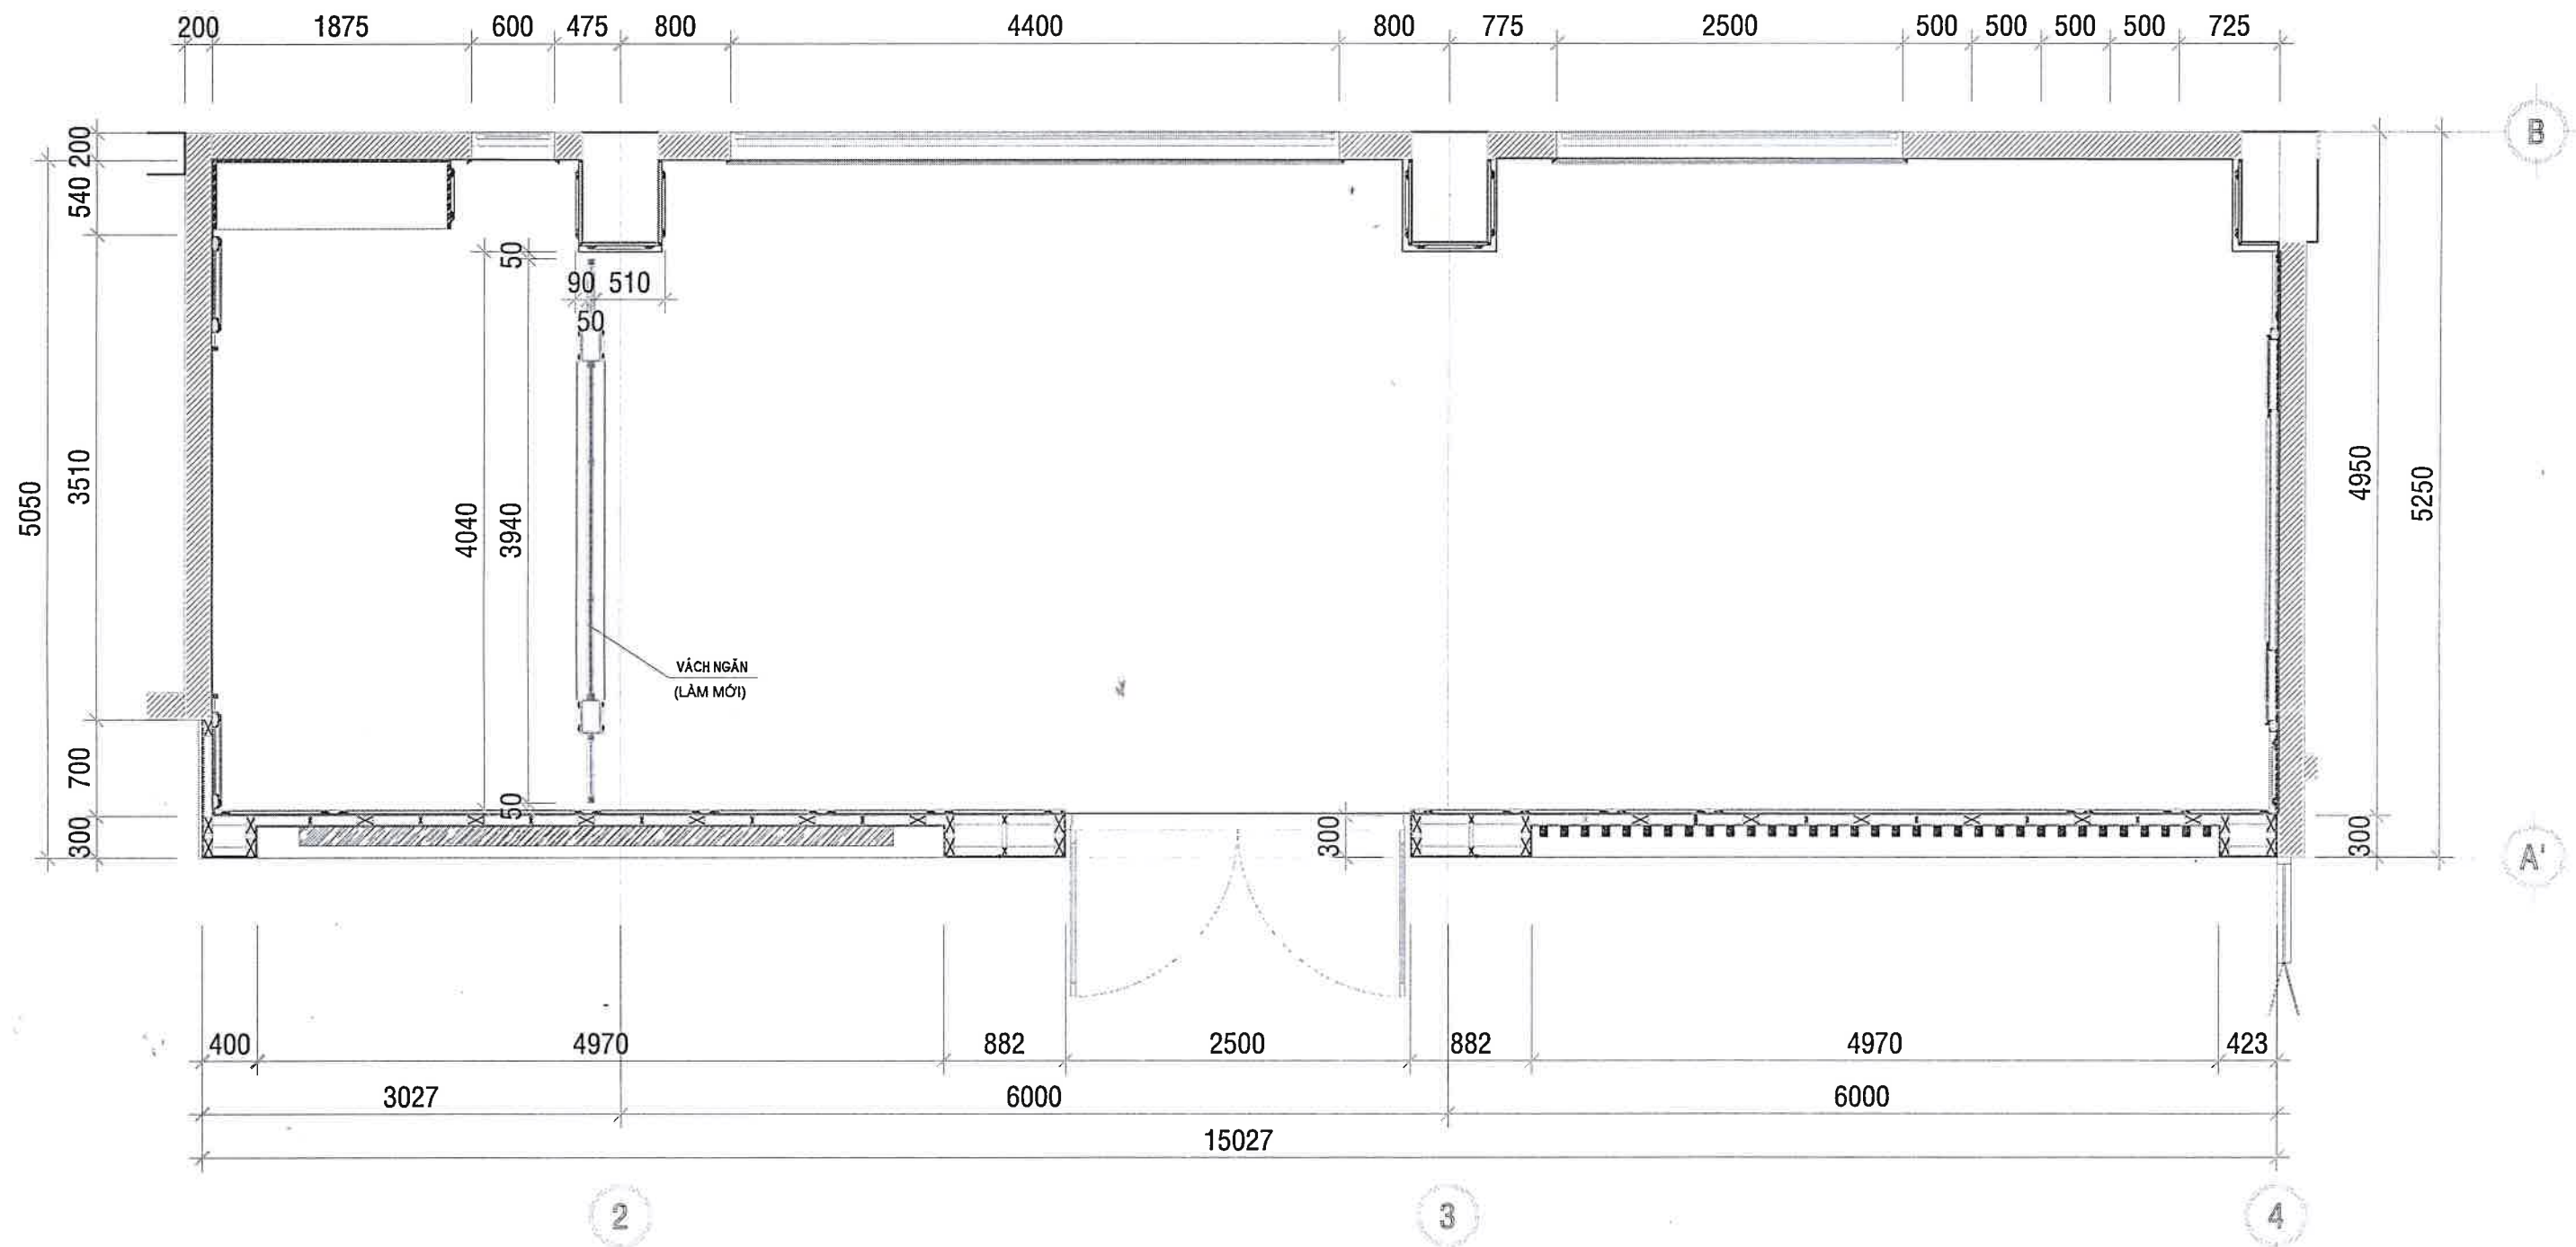


MẶT BẰNG ĐỊNH VỊ VÁCH NGĂN

TỔNG CÔNG TY CÔNG NGHIỆP SÀI GÒN TNHH MỘT THÀNH VIÊN PHÒNG ĐẦU TƯ - XÂY DỰNG CƠ BẢN			CÔNG TRÌNH: TÒA NHÀ VĂN PHÒNG TỔNG CÔNG TY HẠNG MỤC: BỔ SUNG VÁCH NGĂN CNC - KHÔNG GIAN VĂN HÓA HỒ CHÍ MINH ĐỊA CHỈ: 58-60 NGUYỄN TẤT THÀNH, P.13, Q. 4, TP.HCM	
GĐ ĐẦU TƯ- XDCB	NGUYỄN TRỌNG KHOA		TÊN BẢN VẼ: MẶT BẰNG ĐỊNH VỊ	
KIỂM TRA	ĐÌNH QUANG LIÊU			
CHỦ TRÌ	LÊ VĂN HOÀNG		HOÀN THÀNH: 22-8-2024	KÝ HIỆU BẢN VẼ:
THIẾT KẾ/VẼ	LÊ VĂN HOÀNG		GIẢI ĐOẠN: TKBVTC	TỶ LỆ: 1/100 01/02


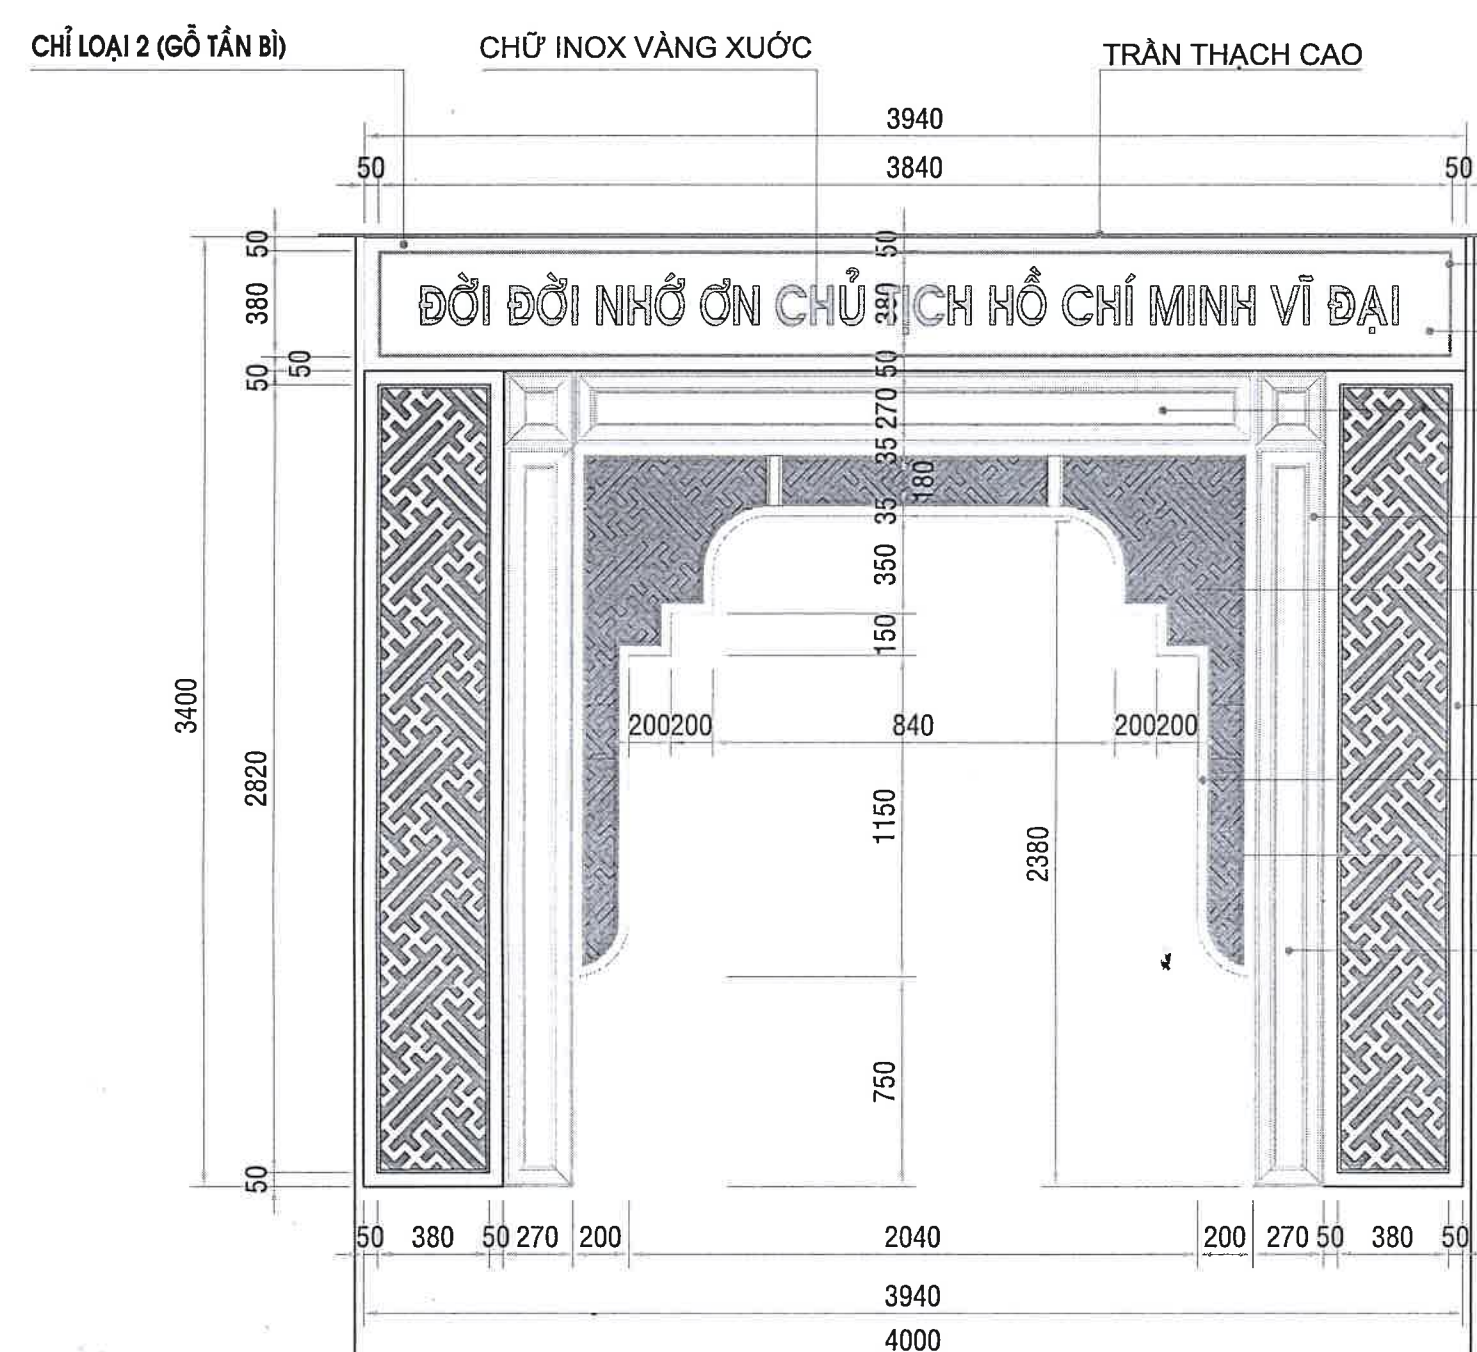


MẶT ĐỨNG VÁCH NGẮN

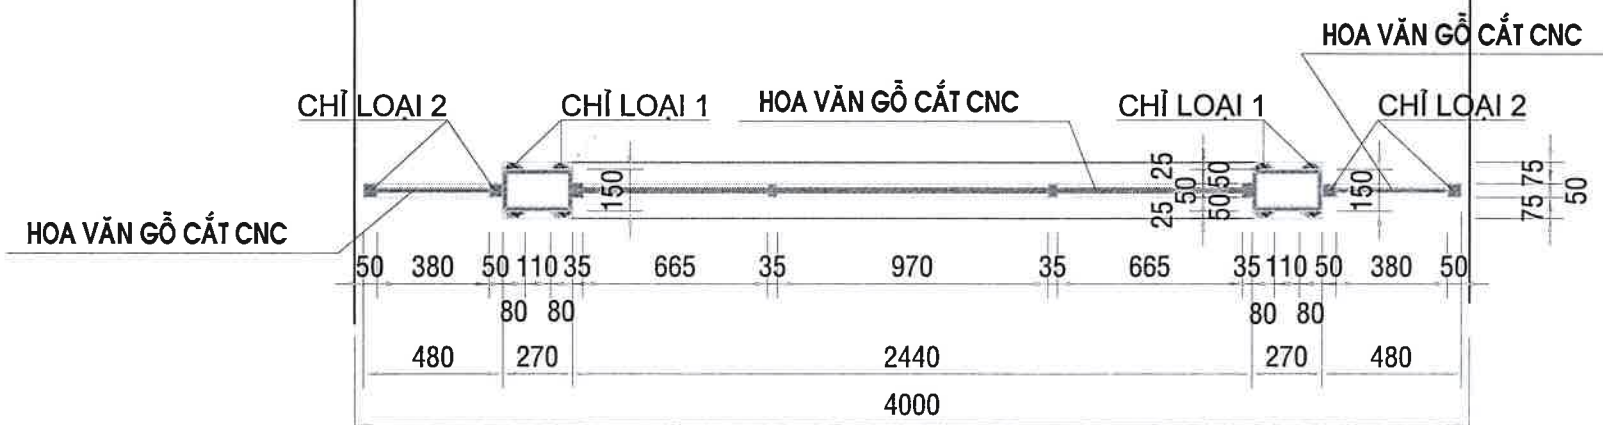



MẶT BẰNG VÁCH NGẮN

- CHỈ LOẠI 4 (GỖ TẦN BÌ)
- ÓP GỖ MDF DÀY 17mm
- ÓP GỖ MDF DÀY 17mm
- CHỈ LOẠI 1 (GỖ TẦN BÌ)
- HOA VĂN GỖ CẮT CNC
- GỖ MDF DÀY 15mm
- CHỈ LOẠI 2 (GỖ TẦN BÌ)
- CHỈ LOẠI 3 (GỖ TẦN BÌ)
- CHỈ LOẠI 4 (GỖ TẦN BÌ)
- ÓP GỖ MDF DÀY 17mm

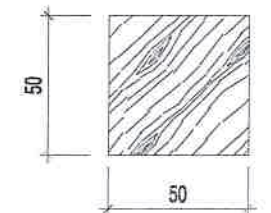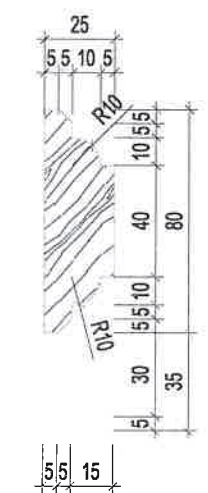

CHỈ LOẠI 1

CHỈ LOẠI 2

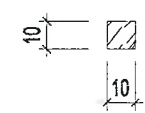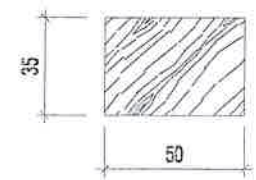

CHỈ LOẠI 3

CHỈ LOẠI 4

CHỈ LOẠI 2 (GỖ TẦN BÌ)
ÓP GỖ MDF DÀY 17mm

CHỮ INOX VÀNG XUỐC
CAO 150mm, NỔI 20mm



CHI TIẾT CHỮ INOX VÀNG

TỔNG CÔNG TY CÔNG NGHIỆP SÀI GÒN TNHH MỘT THÀNH VIÊN PHÒNG ĐẦU TƯ - XÂY DỰNG CƠ BẢN			CÔNG TRÌNH: TÒA NHÀ VĂN PHÒNG TỔNG CÔNG TY HẠNG MỤC: BỔ SUNG VÁCH NGẮN CNC-KHÔNG GIAN VĂN HÓA HỒ CHÍ MINH ĐỊA CHỈ: 58-60 NGUYỄN TẤT THÀNH, P.13, Q. 4, TP.HCM		
GD ĐẦU TƯ- XDCB	NGUYỄN TRỌNG KHOA		TÊN BẢN VẼ: CHI TIẾT CẤU TẠO		
KIỂM TRA	ĐÌNH QUANG LIÊU				
CHỦ TRÌ	LÊ VĂN HOÀNG		HOÀN THÀNH: 22-8-2024		KÝ HIỆU BẢN VẼ:
THIẾT KẾ/VẼ	LÊ VĂN HOÀNG		GIẢI ĐOẠN: TKBVTC	TỶ LỆ: 1/100	02/02