




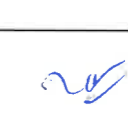
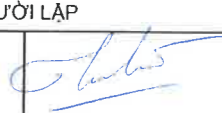
BẢN VẼ

CÔNG TRÌNH: LẮP ĐẶT 03 LOGO "CNS" TẦNG TRÊN CÙNG TOÀ NHÀ TỔNG CÔNG TY.
CHỦ ĐẦU TƯ: TỔNG CÔNG TY CÔNG NGHIỆP SÀI GÒN - TNHH MTV.
ĐỊA ĐIỂM: SỐ 58-60, ĐƯỜNG NGUYỄN TẤT THÀNH, PHƯỜNG 13, QUẬN 4,
TP. HCM.


NĂM 2023




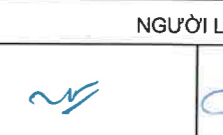



VỊ TRÍ LẮP ĐẶT

 TỔNG CÔNG TY CÔNG NGHIỆP SÀI GÒN TNHH MỘT THÀNH VIÊN	CÔNG TRÌNH: LẮP ĐẶT 03 LOGO "CNS" TẦNG TRÊN CÙNG TOÀ NHÀ TỔNG CÔNG TY CÔNG NGHIỆP SÀI GÒN - TNHH MTV. ĐỊA ĐIỂM: SỐ 58-60, ĐƯỜNG NGUYỄN TẤT THÀNH, PHƯỜNG 13, QUẬN 4, TP. HCM.			
	TÊN BẢN VẼ: VỊ TRÍ LẮP ĐẶT LOGO			
GIÁM ĐỐC ĐẦU TƯ - XDCB	PHÓ CHÁNH VĂN PHÒNG	NGƯỜI LẬP		NGÀY HT:
				10/12/2023
NGUYỄN TRỌNG KHOA	TRẦN TUẤN MINH	TRƯƠNG ANH VĂN	TRẦN GIANG SƠN	BẢN VẼ: BV 01

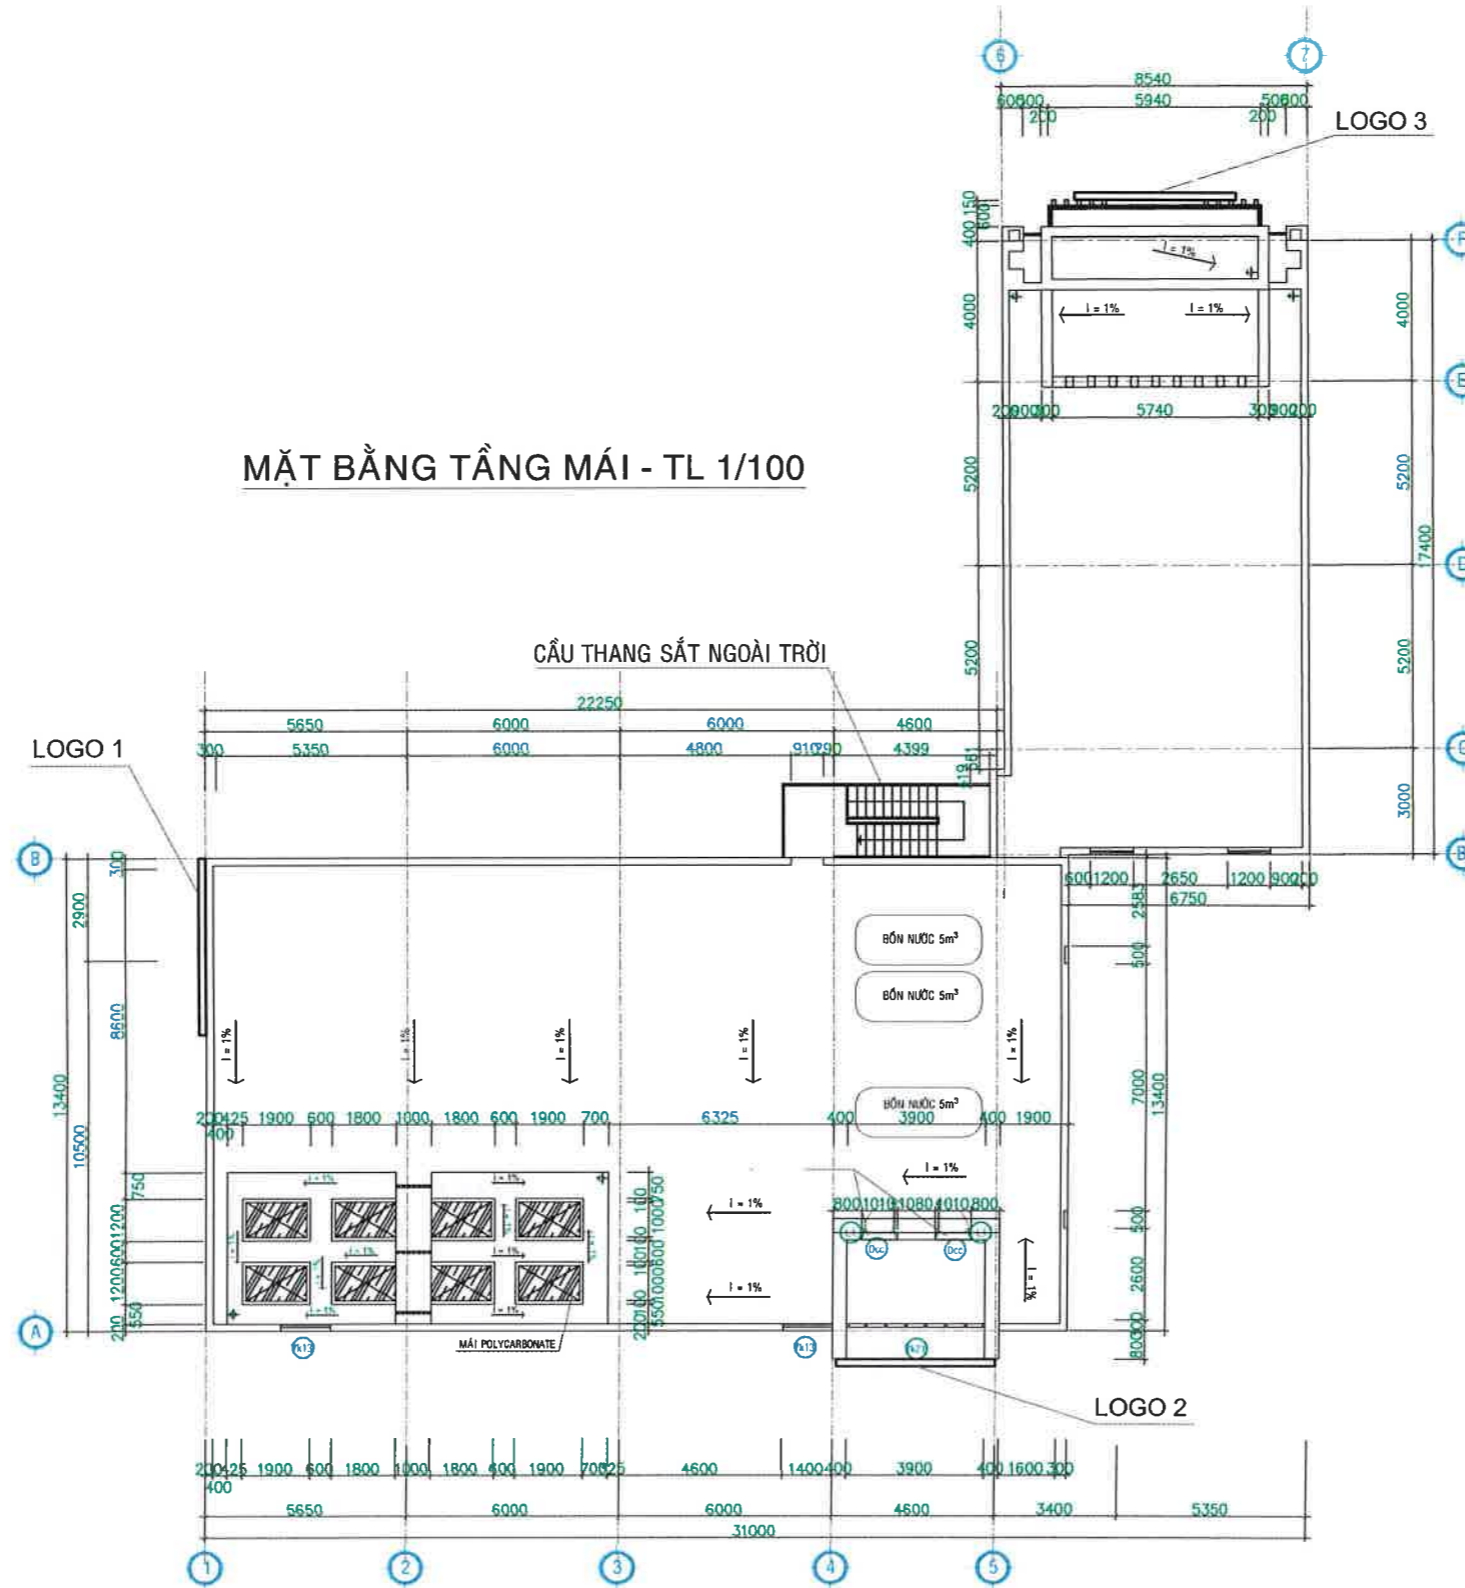MẶT BẰNG TẦNG MÁI - TL 1/100


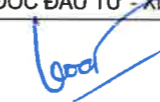


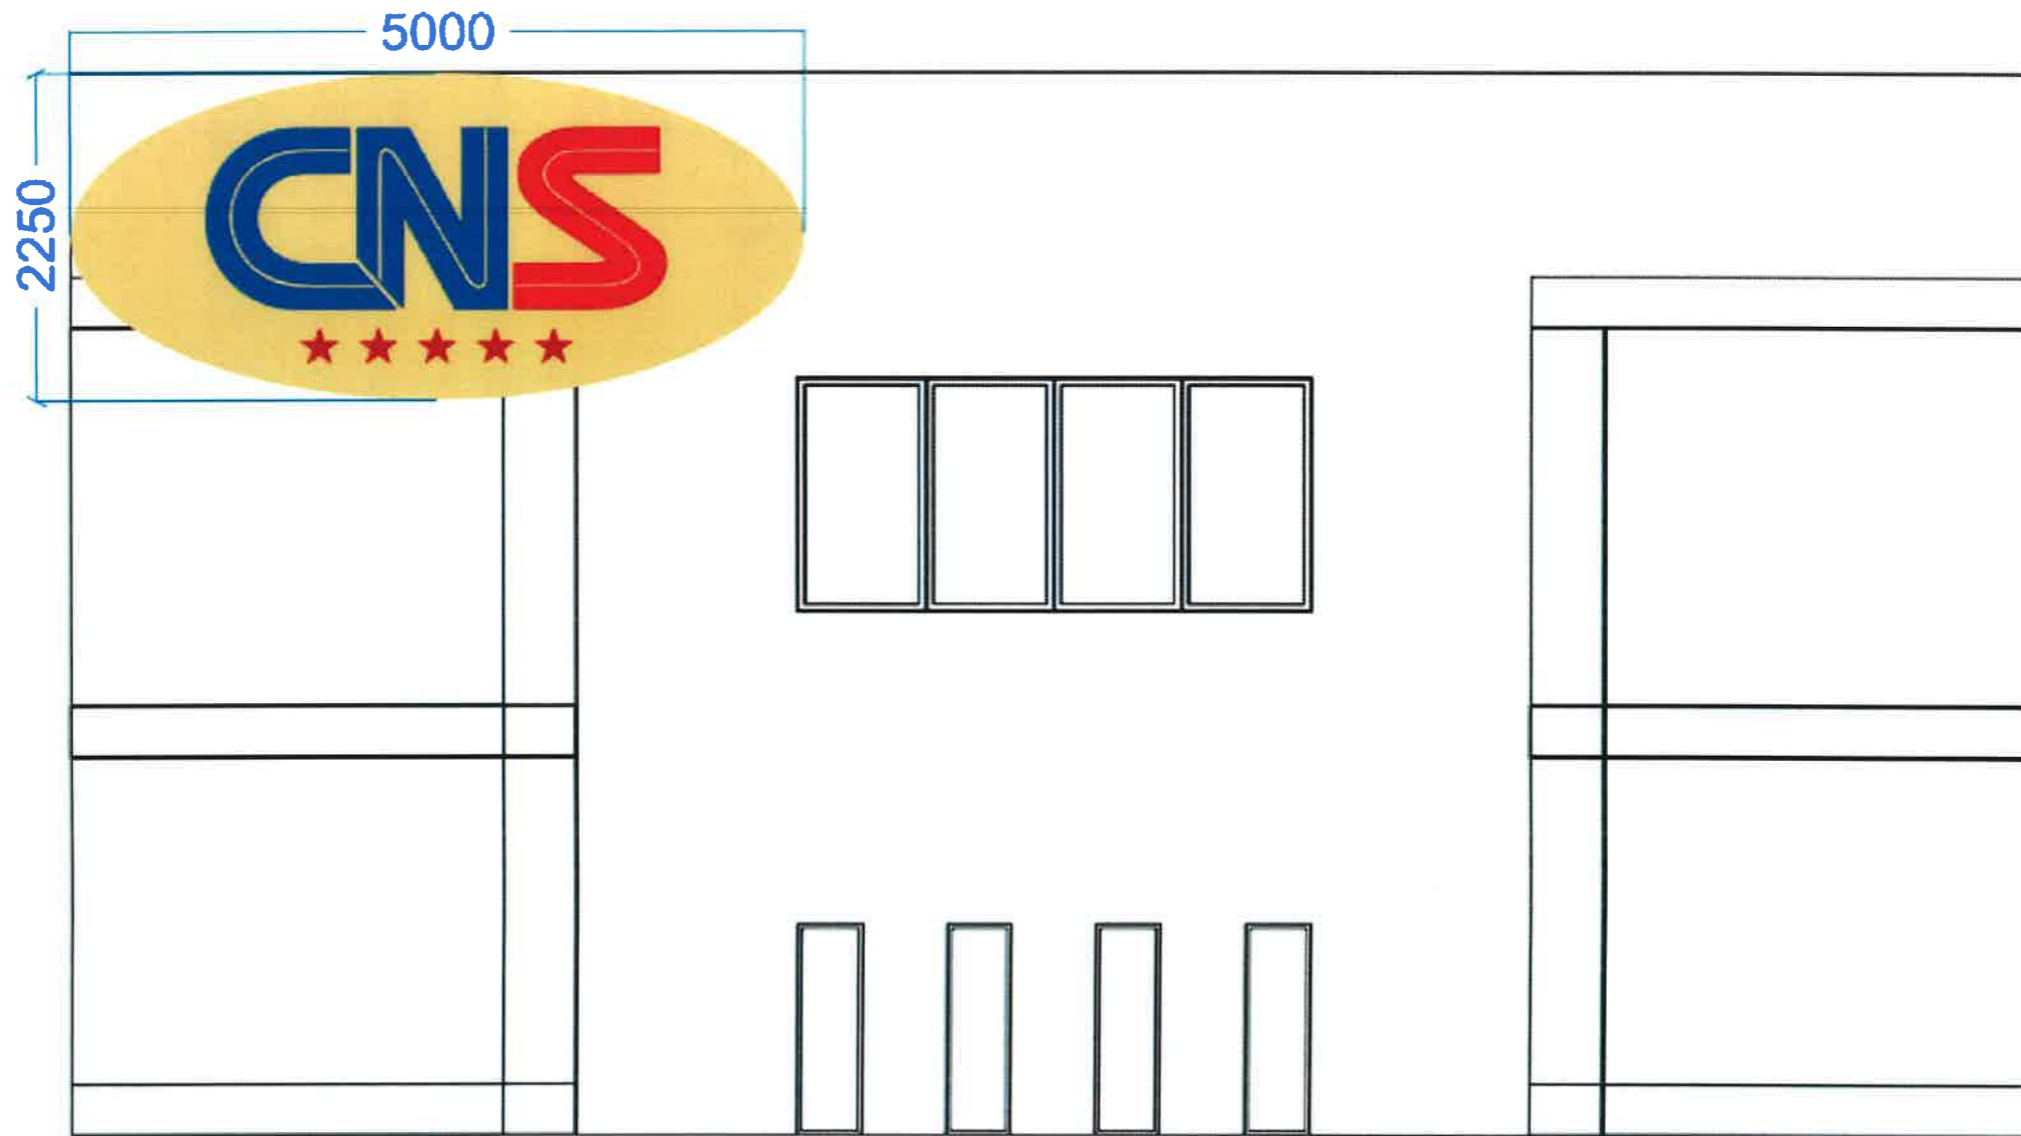


 TÔNG CÔNG TY CÔNG NGHIỆP SÀI GÒN TNHH MỘT THÀNH VIÊN	CÔNG TRÌNH: LẮP ĐẶT 03 LOGO "CNS" TẦNG TRÊN CÙNG TOÀ NHÀ TỔNG CÔNG TY CÔNG NGHIỆP SÀI GÒN - TNHH MTV. ĐỊA ĐIỂM: SỐ 58-60, ĐƯỜNG NGUYỄN TẤT THÀNH, PHƯỜNG 13, QUẬN 4, TP. HCM.			
	TÊN BẢN VẼ: MẶT BẰNG TẦNG MÁI			
GIÁM ĐỐC ĐẦU TƯ - XDCB 	PHÓ CHÁNH VĂN PHÒNG 	NGƯỜI LẬP 		NGÀY HT: 10/2023
NGUYỄN TRỌNG KHOA	TRẦN TUẤN MINH	TRƯƠNG ANH VĂN	TRẦN GIANG SƠN	BẢN VẼ: BV 02



LOGO CNS VỊ TRÍ LẮP ĐẶT 01

KÍCH THƯỚC LOGO 5000X2250


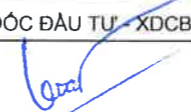



 TỔNG CÔNG TY CÔNG NGHIỆP SÀI GÒN TNHH MỘT THÀNH VIÊN	CÔNG TRÌNH: LẮP ĐẶT 03 LOGO "CNS" TẦNG TRÊN CÙNG TOÀ NHÀ TỔNG CÔNG TY CÔNG NGHIỆP SÀI GÒN - TNHH MTV. ĐỊA ĐIỂM: SỐ 58-60, ĐƯỜNG NGUYỄN TẤT THÀNH, PHƯỜNG 13, QUẬN 4, TP. HCM.			
	TÊN BẢN VẼ: VỊ TRÍ LẮP ĐẶT LOGO 1			
GIÁM ĐỐC ĐẦU TƯ - XD/CB	PHÓ CHÁNH VĂN PHÒNG	NGƯỜI LẬP		NGÀY HT:
				10/12/2023
NGUYỄN TRỌNG KHOA	TRẦN TUẤN MINH	TRƯƠNG ANH VĂN	TRẦN GIANG SƠN	BV 03



LOGO CNS VỊ TRÍ LẮP ĐẶT 01



LOGO CNS VỊ TRÍ LẮP ĐẶT 01

 TÔNG CÔNG TY CÔNG NGHIỆP SÀI GÒN TNHH MỘT THÀNH VIÊN	CÔNG TRÌNH: LẮP ĐẶT 03 LOGO "CNS" TẦNG TRÊN CÙNG TOÀ NHÀ TÔNG CÔNG TY CÔNG NGHIỆP SÀI GÒN - TNHH MTV. ĐỊA ĐIỂM: SỐ 58-60, ĐƯỜNG NGUYỄN TẤT THÀNH, PHƯỜNG 13, QUẬN 4, TP. HCM.			
	TÊN BẢN VẼ: VỊ TRÍ LẮP ĐẶT LOGO 1			
GIÁM ĐỐC ĐẦU TƯ - XDCB 	PHÓ CHÁNH VĂN PHÒNG 	NGƯỜI LẬP  		NGÀY HT: 11/12/2023
NGUYỄN TRỌNG KHOA	TRẦN TUẤN MINH	TRƯƠNG ANH VĂN	TRẦN GIANG SƠN	BẢN VẼ: BV 04


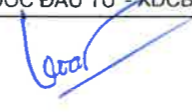





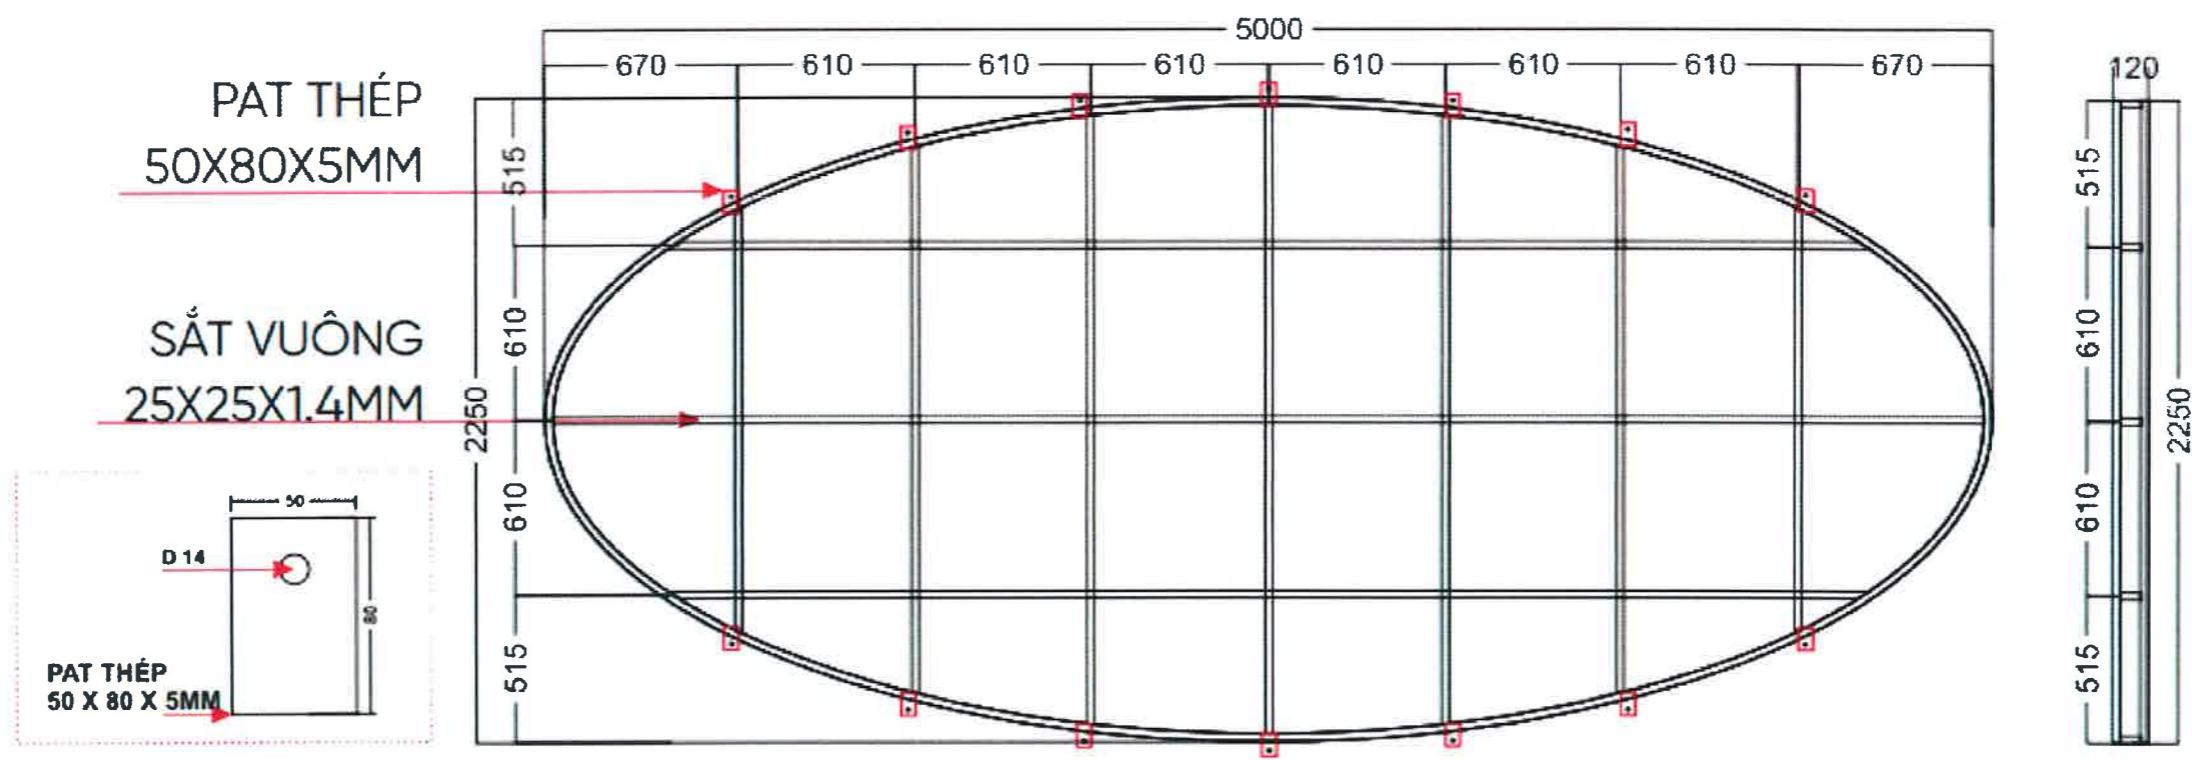
LOGO PHỐI CẢNH NGÀY




LOGO PHỐI CẢNH ĐÊM

1. Chữ inox 304 dày 1.2mm cắt lọng viền 10mm hông uốn nổi 80mm, sơn theo màu thương hiệu
2. Film 3M theo màu logo
3. Mặt Polycarbonate dày 4mm cắt CNC
4. Đáy sử dụng aluminium 3mm x 0.10 cắt CNC dán led SHL 3 bóng Hàn Quốc
5. LOGO SAO ĐỎ cắt lọng viền 6mm hông uốn nổi 80mm, sơn theo màu thương hiệu






 TỔNG CÔNG TY CÔNG NGHIỆP SÀI GÒN TNHH MỘT THÀNH VIÊN	CÔNG TRÌNH: LẮP ĐẶT 03 LOGO "CNS" TẦNG TRÊN CÙNG TOÀ NHÀ TỔNG CÔNG TY CÔNG NGHIỆP SÀI GÒN - TNHH MTV. ĐỊA ĐIỂM: SỐ 58-60, ĐƯỜNG NGUYỄN TẤT THÀNH, PHƯỜNG 13, QUẬN 4, TP. HCM.			
	TÊN BẢN VẼ: PHỐI CẢNH LOGO 1			
GIÁM ĐỐC ĐẦU TƯ - XDCB	PHÓ CHÁNH VĂN PHÒNG	NGƯỜI LẬP		NGÀY HT:
				10/12/2023
NGUYỄN TRỌNG KHOA	TRẦN TUẤN MINH	TRƯƠNG ANH VĂN	TRẦN GIANG SƠN	BẢN VẼ: BV 05

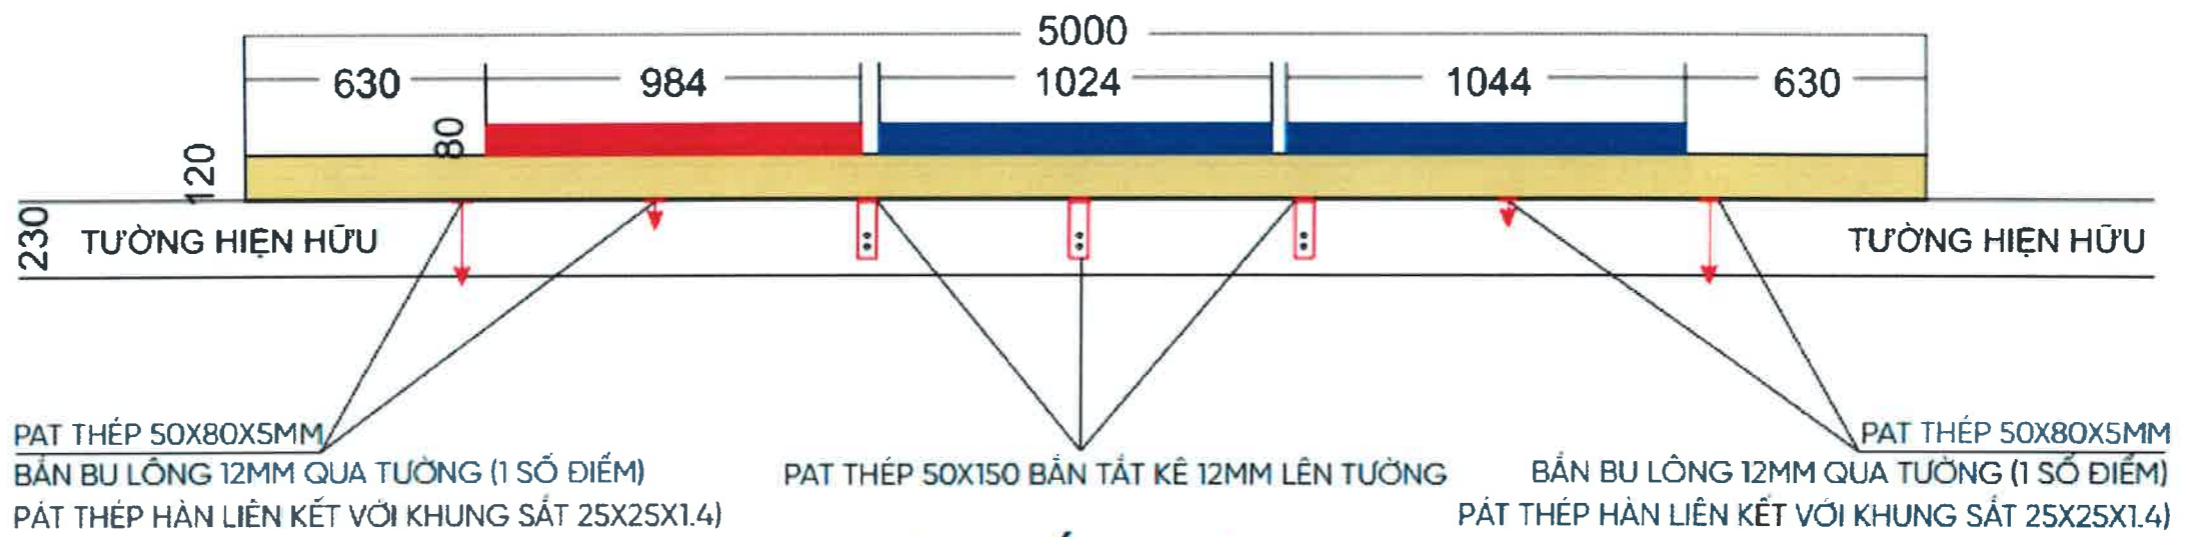

KHUNG SẮT VUÔNG 25X25X1.4MM NỀN LOGO HÀN LIÊN KẾT ĐỊNH HÌNH



MẶT CẮT ĐỨNG






 TỔNG CÔNG TY CÔNG NGHIỆP SÀI GÒN TNHH MỘT THÀNH VIÊN	CÔNG TRÌNH: LẮP ĐẶT 03 LOGO "CNS" TẦNG TRÊN CÙNG TOÀ NHÀ TỔNG CÔNG TY CÔNG NGHIỆP SÀI GÒN - TNHH MTV. ĐỊA ĐIỂM: SỐ 58-60, ĐƯỜNG NGUYỄN TẤT THÀNH, PHƯỜNG 13, QUẬN 4, TP. HCM.			
	TÊN BẢN VẼ: MẶT ĐỨNG LOGO 1			
GIÁM ĐỐC ĐẦU TƯ - XDCB	PHÓ CHÁNH VĂN PHÒNG	NGƯỜI LẬP		NGÀY HT:
				.12/2023
NGUYỄN TRỌNG KHOA	TRẦN TUẤN MINH	TRƯƠNG ANH VĂN	TRẦN GIANG SƠN	BẢN VẼ: BV 06





1. Chữ inox 304 dày 1.2mm cắt lõng viền 10mm hông uốn nổi 80mm, sơn theo màu thương hiệu
2. Film 3M theo màu logo
3. Mặt Polycarbonate dày 4mm cắt CNC
4. Đáy sử dụng aluminium 3mm x 0.10 cắt CNC dán led SHL 3 bóng Hàn Quốc
5. LOGO SAO ĐỎ cắt lõng viền 6mm



Mã màu film 3M để Kiến Trè Đề xuất

 TỔNG CÔNG TY CÔNG NGHIỆP SÀI GÒN TNHH MỘT THÀNH VIÊN	CÔNG TRÌNH: LẮP ĐẶT 03 LOGO "CNS" TẦNG TRÊN CÙNG TOÀ NHÀ TỔNG CÔNG TY CÔNG NGHIỆP SÀI GÒN - TNHH MTV. ĐỊA ĐIỂM: SỐ 58-60, ĐƯỜNG NGUYỄN TẤT THÀNH, PHƯỜNG 13, QUẬN 4, TP. HCM.			
	TÊN BẢN VẼ: KÍCH THƯỚC LOGO 1			
GIÁM ĐỐC ĐẦU TƯ - XDCB	PHÓ CHÁNH VĂN PHÒNG	NGƯỜI LẬP		NGÀY HT:
				12/2023
NGUYỄN TRỌNG KHOA	TRẦN TUẤN MINH	TRƯƠNG ANH VĂN	TRẦN GIANG SƠN	BẢN VẼ: BV 07

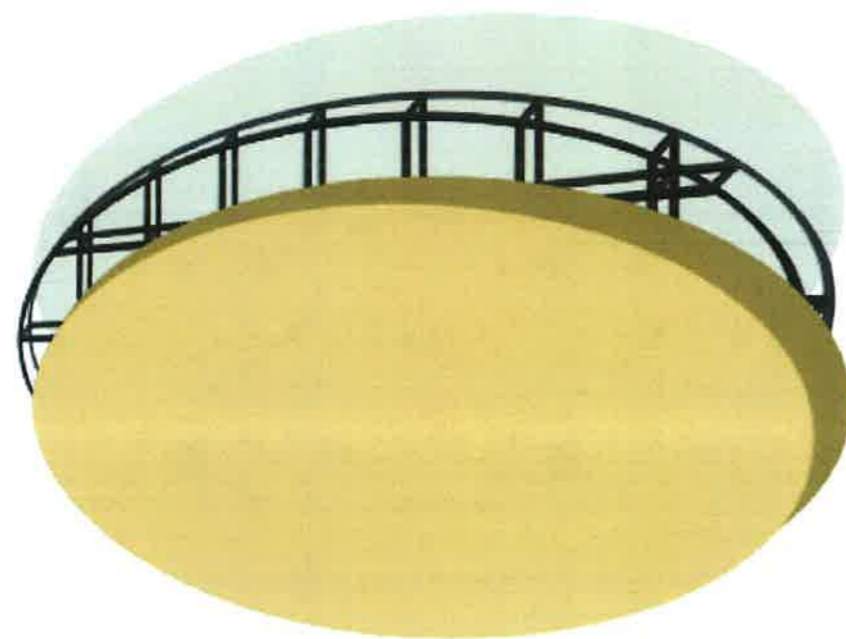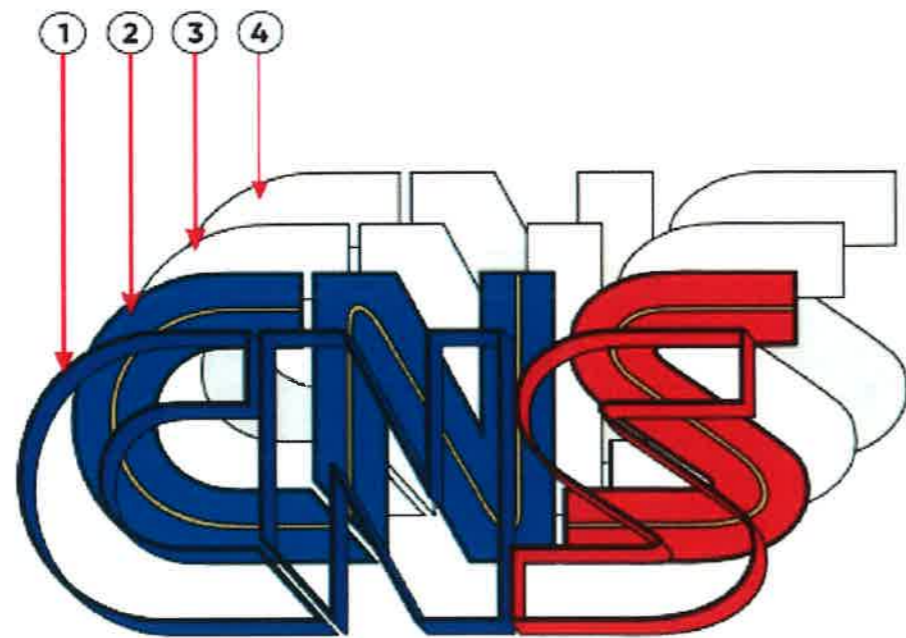
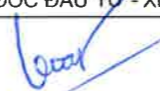






TÁCH LỚP CHI TIẾT

1. Chữ inox cắt lõng viên, sơn theo màu maket
2. Film 3M theo màu logo
3. Mặt Polycarbonate dày 4mm cắt CNC
4. Đáy sử dụng aluminium 3mm x 0.10 cắt CNC

TÁCH LỚP NỀN LOGO

- + Sử dụng inox 304 dày 1.2mm cắt LASER
- + Hệ khung sắt 25x25x1.2mm, nổi khối 120mm
- + Đáy sử dụng aluminium 3mm x 0.10

 TỔNG CÔNG TY CÔNG NGHIỆP SÀI GÒN TNHH MỘT THÀNH VIÊN	CÔNG TRÌNH: LẮP ĐẶT 03 LOGO "CNS" TẦNG TRÊN CÙNG TOÀ NHÀ TỔNG CÔNG TY CÔNG NGHIỆP SÀI GÒN - TNHH MTV. ĐỊA ĐIỂM: SỐ 58-60, ĐƯỜNG NGUYỄN TẤT THÀNH, PHƯỜNG 13, QUẬN 4, TP. HCM.			
	TÊN BẢN VẼ: CHI TIẾT LOGO 1			
GIÁM ĐỐC ĐẦU TƯ - XDCB	PHÓ CHÁNH VĂN PHÒNG	NGƯỜI LẬP		NGÀY HT:
				.10./2023
NGUYỄN TRỌNG KHOA	TRẦN TUẤN MINH	TRƯƠNG ANH VĂN	TRẦN GIANG SƠN	BẢN VẼ: BV 08

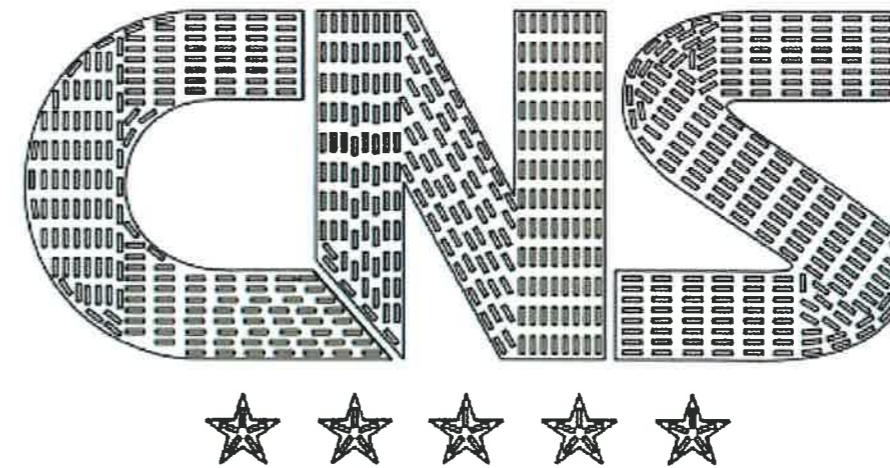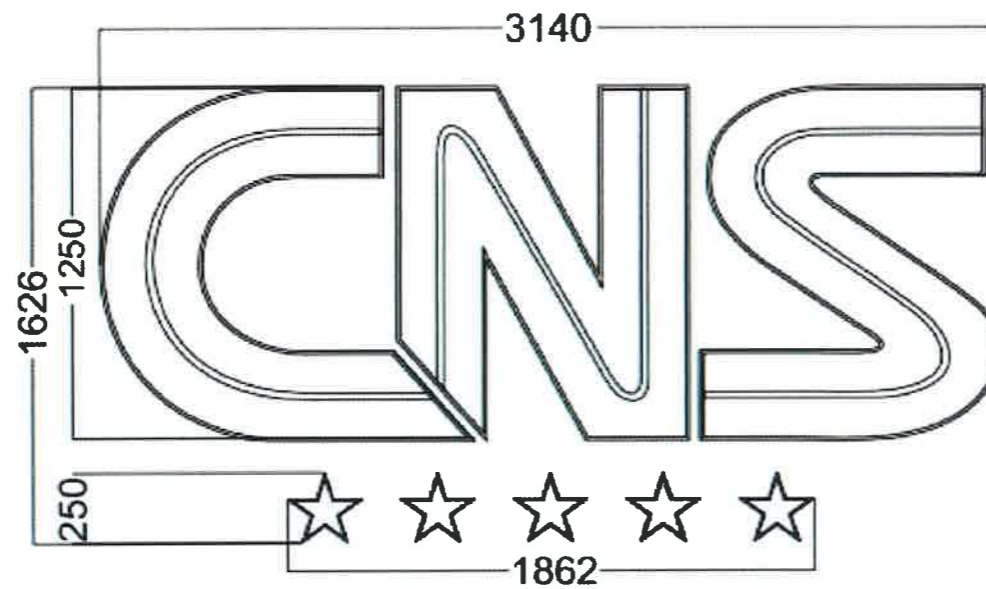

SƠ ĐỒ GẮN LED MODULE 3 BÓNG

Thông số	Giá trị
Chip Led	
Công suất	
Cường độ dòng điện	
Điện áp	
Màu	
IP	
Góc chiếu	
Kích thước	
Tuổi thọ	
Nhiệt độ hoạt động	
Vỏ (chất liệu)	




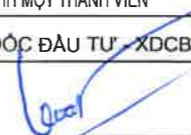
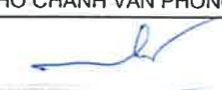

SỐ LƯỢNG LED 680 MODULE


<p>TỔNG CÔNG TY CÔNG NGHIỆP SÀI GÒN TNHH MỘT THÀNH VIÊN</p>	<p>CÔNG TRÌNH: LẮP ĐẶT 03 LOGO "CNS" TẦNG TRÊN CÙNG TOÀ NHÀ TỔNG CÔNG TY CÔNG NGHIỆP SÀI GÒN - TNHH MTV. ĐỊA ĐIỂM: SỐ 58-60, ĐƯỜNG NGUYỄN TẤT THÀNH, PHƯỜNG 13, QUẬN 4, TP. HCM.</p>			
	<p>TÊN BẢN VẼ: CHI TIẾT ĐÈN LOGO 1</p>			
<p>GIÁM ĐỐC ĐẦU TƯ - XDCB</p>	<p>PHÓ CHÁNH VĂN PHÒNG</p>	<p>NGƯỜI LẬP</p>		<p>NGÀY HT:</p>
				<p>.D./2023</p>
<p>NGUYỄN TRỌNG KHOA</p>	<p>TRẦN TUẤN MINH</p>	<p>TRƯƠNG ANH VĂN</p>	<p>TRẦN GIANG SƠN</p>	<p>BẢN VẼ: BV 09</p>



LOGO CNS VỊ TRÍ LẮP ĐẶT 02

KÍCH THƯỚC LOGO 4400X1980


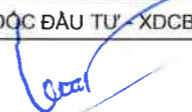
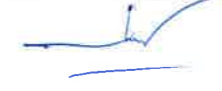


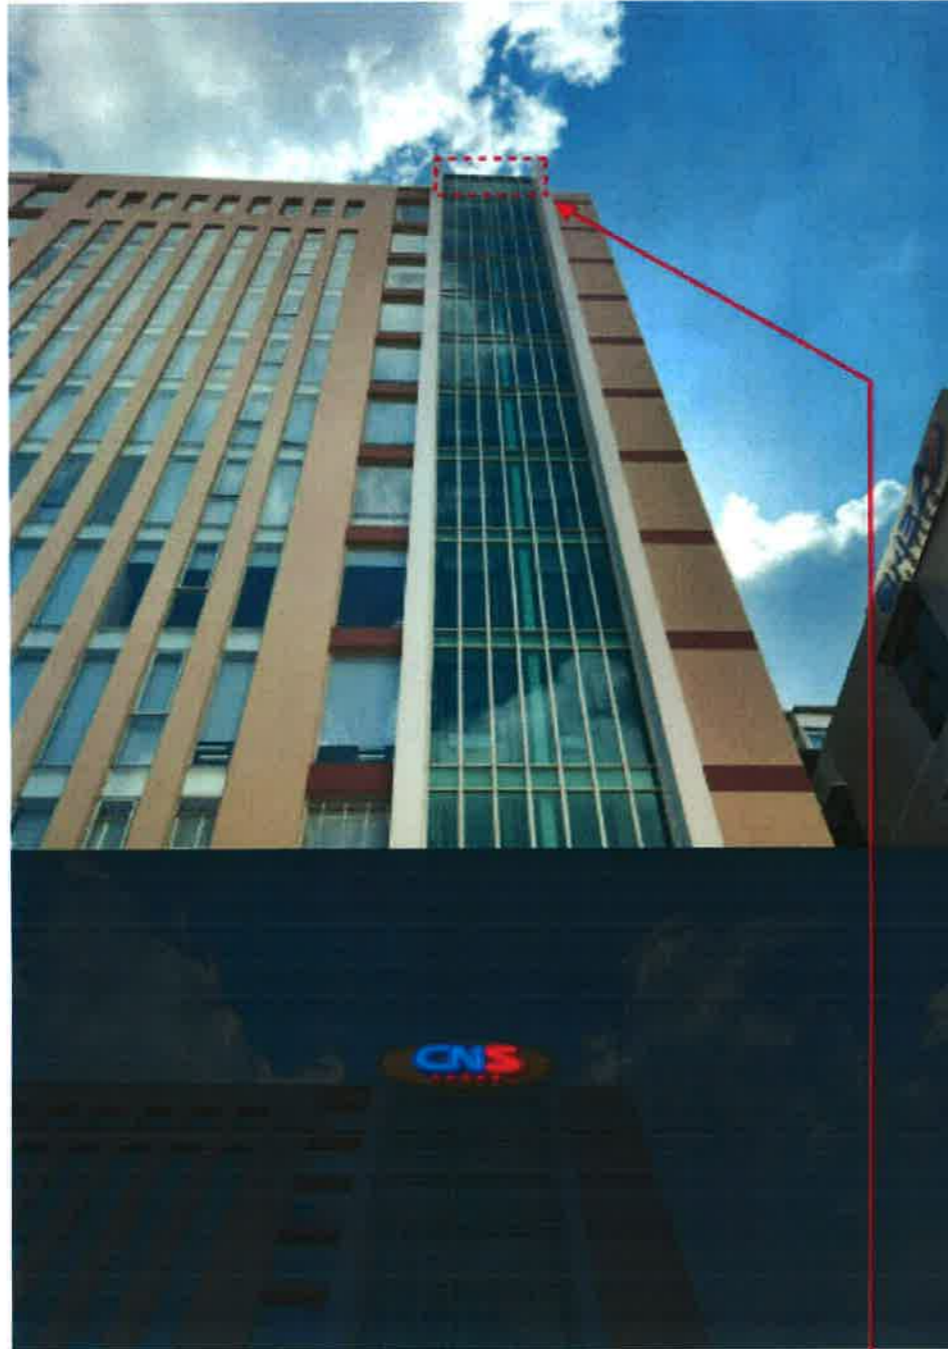 TỔNG CÔNG TY CÔNG NGHIỆP SÀI GÒN TNHH MỘT THÀNH VIÊN	CÔNG TRÌNH: LẮP ĐẶT 03 LOGO "CNS" TẦNG TRÊN CÙNG TOÀ NHÀ TỔNG CÔNG TY CÔNG NGHIỆP SÀI GÒN - TNHH MTV. ĐỊA ĐIỂM: SỐ 58-60, ĐƯỜNG NGUYỄN TẤT THÀNH, PHƯỜNG 13, QUẬN 4, TP. HCM.			
	TÊN BẢN VẼ: VỊ TRÍ LẮP ĐẶT LOGO 2			
GIÁM ĐỐC ĐẦU TƯ - XDCB 	PHÓ CHÁNH VĂN PHÒNG 	NGƯỜI LẬP 		NGÀY HT: 10/12/2023
NGUYỄN TRỌNG KHOA	TRẦN TUẤN MINH	TRƯƠNG ANH VĂN	TRẦN GIANG SƠN	BẢN VẼ: BV 10





LOGO CNS VỊ TRÍ LẮP ĐẶT 02



LOGO CNS VỊ TRÍ LẮP ĐẶT 02

 TỔNG CÔNG TY CÔNG NGHIỆP SÀI GÒN TNHH MỘT THÀNH VIÊN	CÔNG TRÌNH: LẮP ĐẶT 03 LOGO "CNS" TẦNG TRÊN CÙNG TOÀ NHÀ TỔNG CÔNG TY CÔNG NGHIỆP SÀI GÒN - TNHH MTV. ĐỊA ĐIỂM: SỐ 58-60, ĐƯỜNG NGUYỄN TẤT THÀNH, PHƯỜNG 13, QUẬN 4, TP. HCM.			
	TÊN BẢN VẼ: VỊ TRÍ LẮP ĐẶT LOGO 2			
GIÁM ĐỐC ĐẦU TƯ - XDCB	PHÓ CHÁNH VĂN PHÒNG	NGƯỜI LẬP		NGÀY HT:
			/2023
NGUYỄN TRỌNG KHOA	TRẦN TUẤN MINH	TRƯƠNG ANH VĂN	TRẦN GIANG SƠN	BẢN VẼ: BV 11

SẮT VUÔNG
25X25X1.4MM

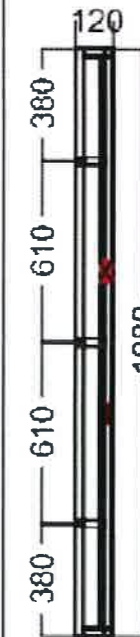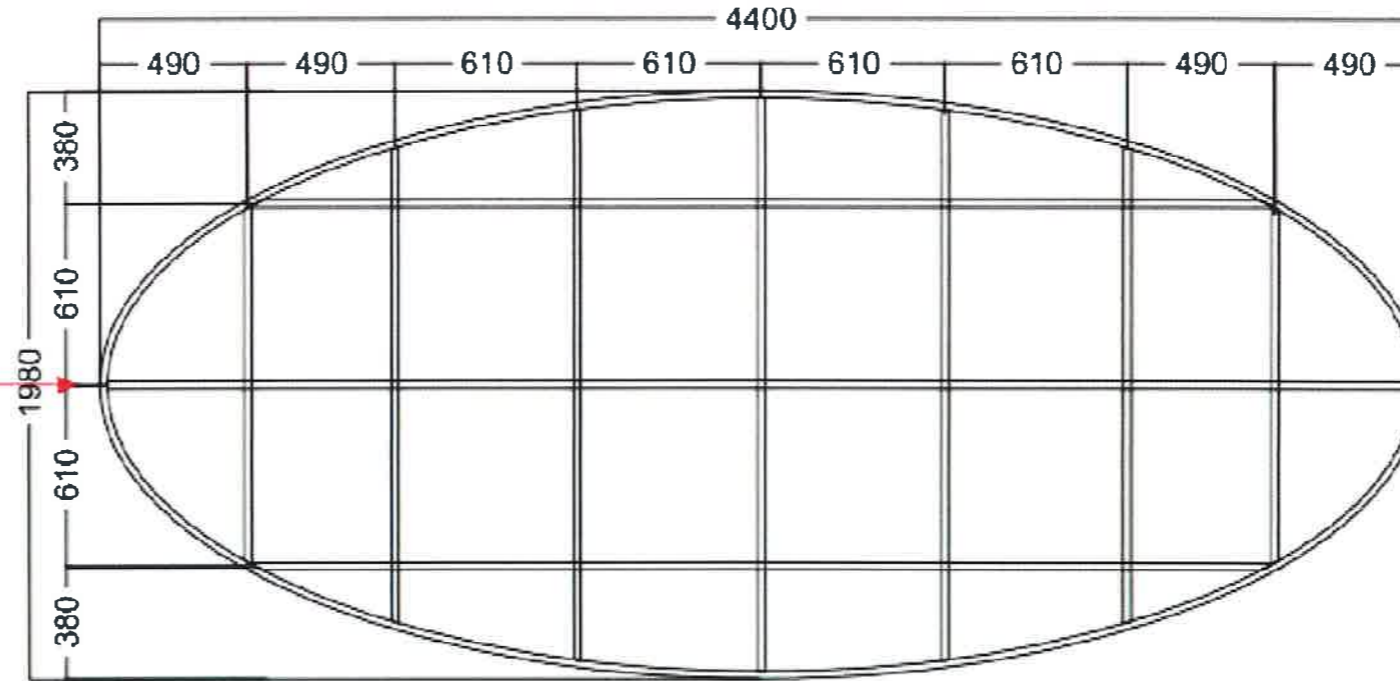



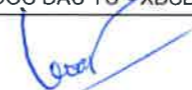

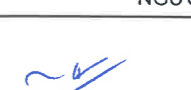
KHUNG SẮT VUÔNG 25X25X1.4 NỀN LOGO HÀN LIÊN KẾT ĐỊNH HÌNH



NỀN INOX SƠN


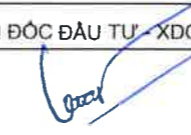

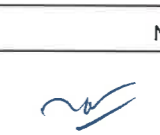
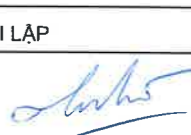
CHỮ INOX 1.2MM
MẶT POLY 4MM


CHỮ INOX 1.2MM
MẶT POLY 4MM

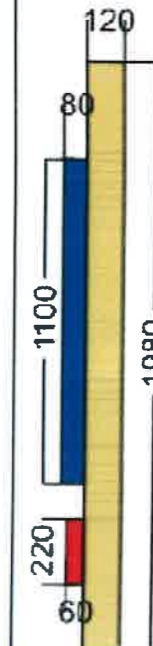


 TỔNG CÔNG TY CÔNG NGHIỆP SÀI GÒN TNHH MỘT THÀNH VIÊN	CÔNG TRÌNH: LẮP ĐẶT 03 LOGO "CNS" TÀNG TRÊN CÙNG TOÀ NHÀ TỔNG CÔNG TY CÔNG NGHIỆP SÀI GÒN - TNHH MTV. ĐỊA ĐIỂM: SỐ 58-60, ĐƯỜNG NGUYỄN TẤT THÀNH, PHƯỜNG 13, QUẬN 4, TP. HCM.		
	TÊN BẢN VẼ: CHI TIẾT LOGO 2		
GIÁM ĐỐC ĐẦU TƯ - XDCB  NGUYỄN TRỌNG KHOA	PHÓ CHÁNH VĂN PHÒNG  TRẦN TUẤN MINH	NGƯỜI LẬP  TRƯƠNG ANH VĂN	NGÀY HT: 10./2023 BẢN VẼ: BV 12

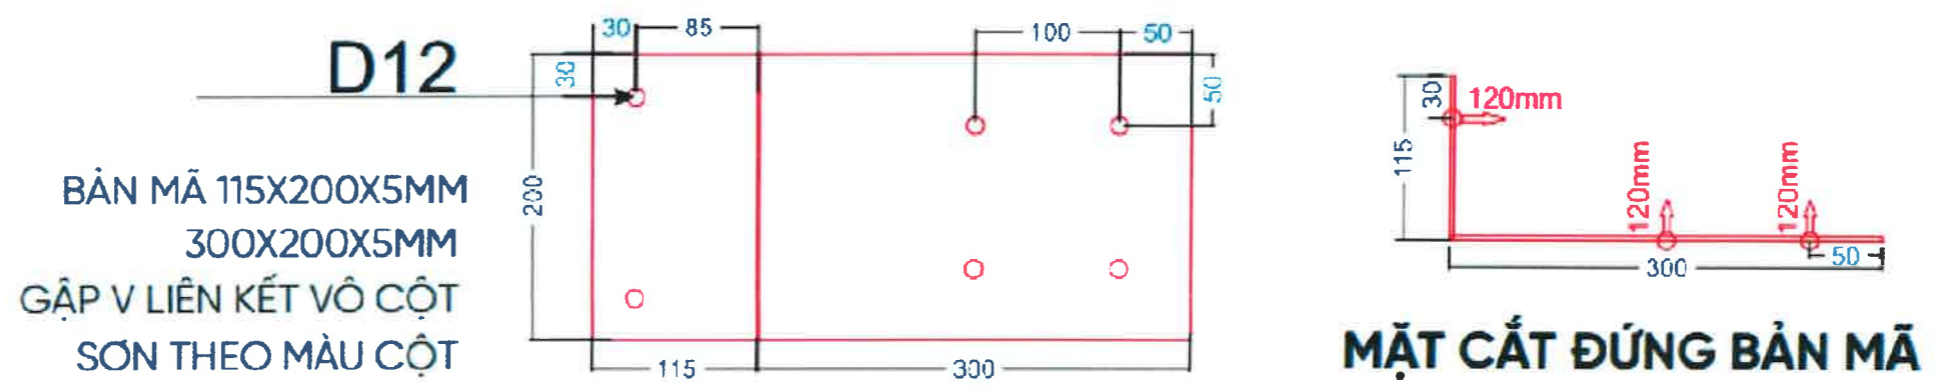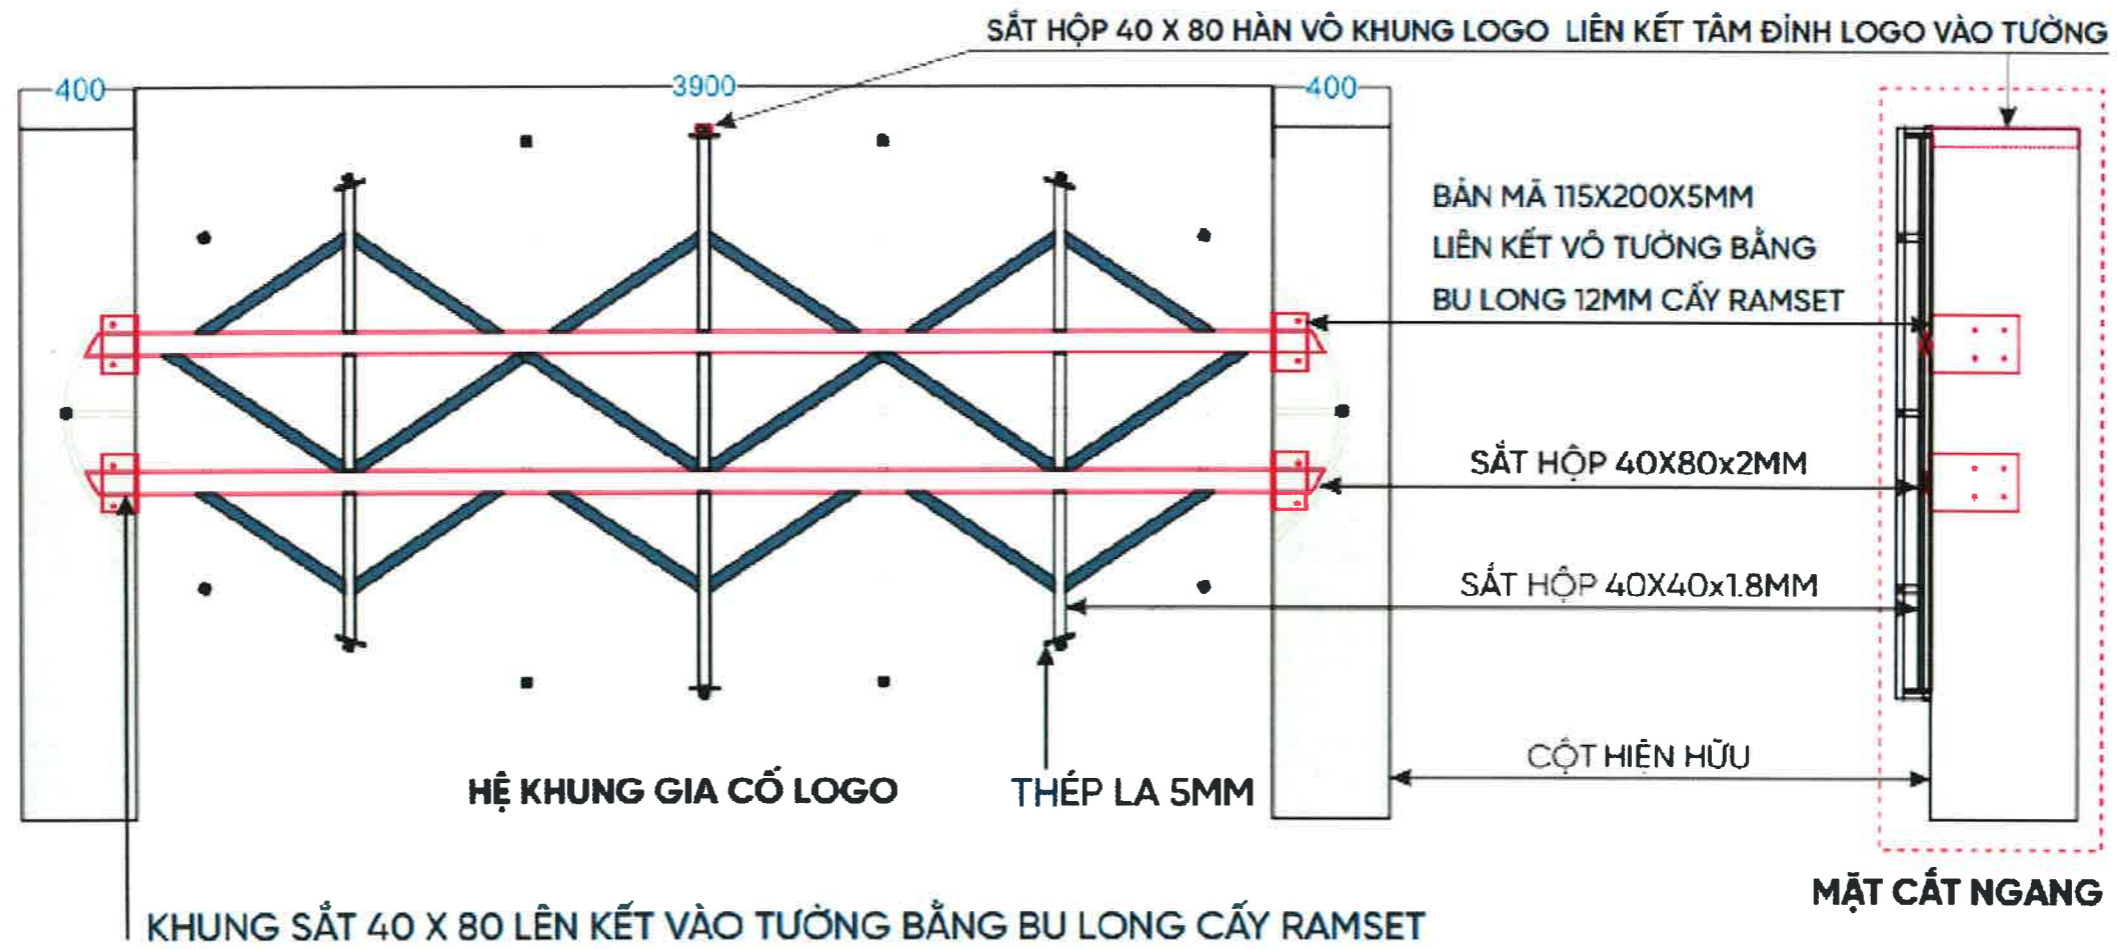



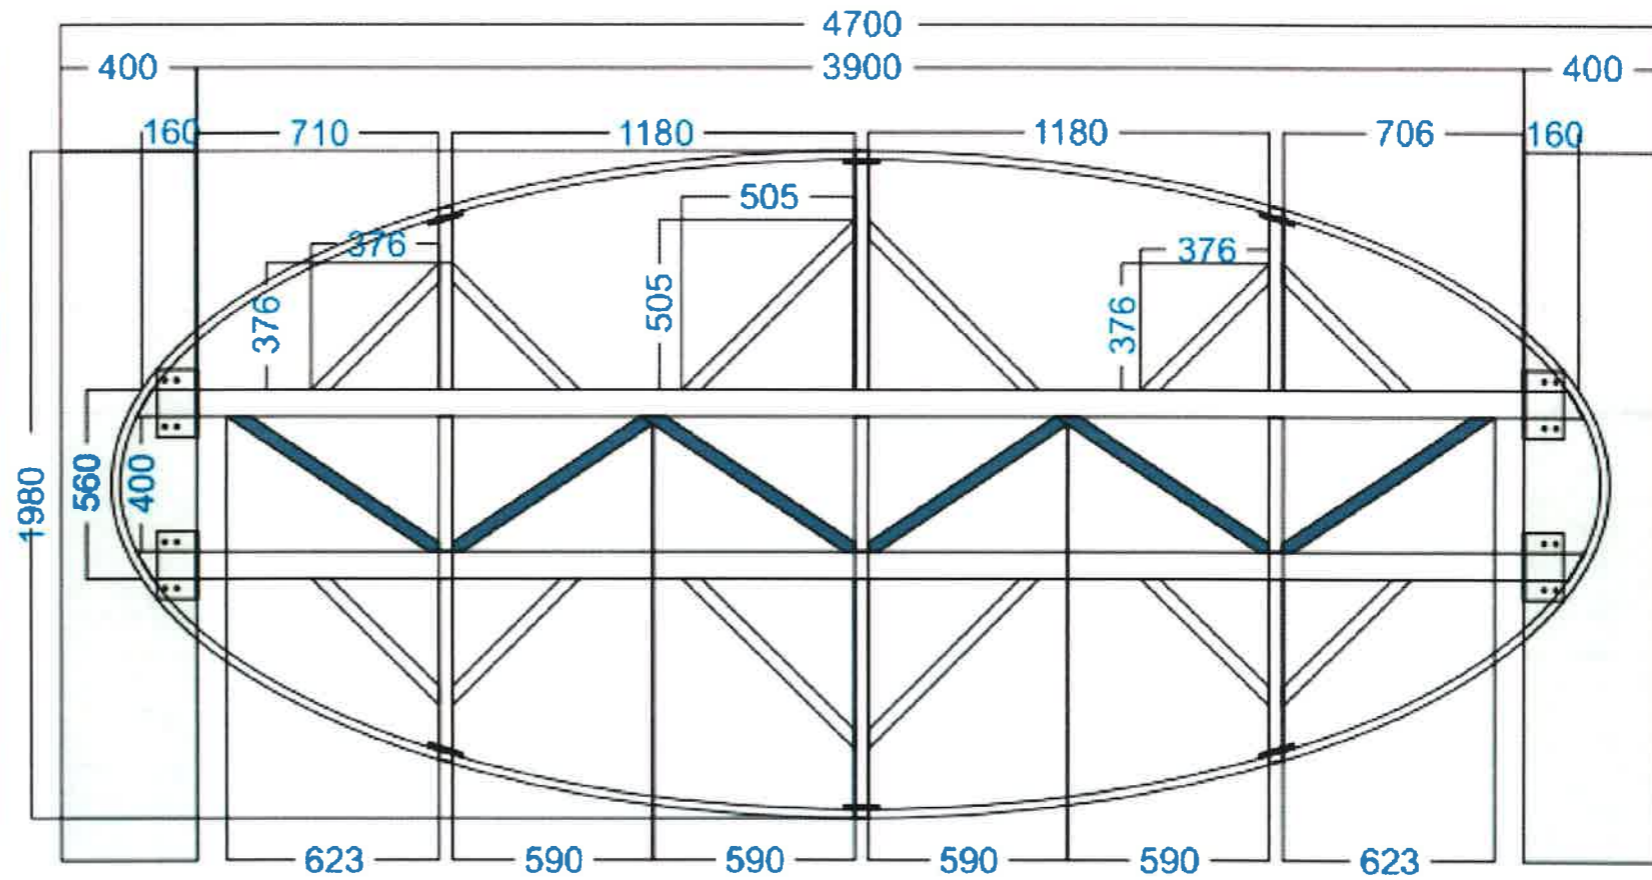


 TÔNG CÔNG TY CÔNG NGHIỆP SÀI GÒN TNHH MỘT THÀNH VIÊN	CÔNG TRÌNH: LẮP ĐẶT 03 LOGO "CNS" TẦNG TRÊN CÙNG TOÀ NHÀ TÔNG CÔNG TY CÔNG NGHIỆP SÀI GÒN - TNHH MTV. ĐỊA ĐIỂM: SỐ 58-60, ĐƯỜNG NGUYỄN TẤT THÀNH, PHƯỜNG 13, QUẬN 4, TP. HCM.			
	TÊN BẢN VẼ: CHI TIẾT LOGO 2			
GIÁM ĐỐC ĐẦU TƯ - XDCB	PHÓ CHÁNH VĂN PHÒNG	NGƯỜI LẬP		NGÀY HT:
				10/2023
NGUYỄN TRỌNG KHOA	TRẦN TUẤN MINH	TRƯƠNG ANH VĂN	TRẦN GIANG SƠN	BẢN VẼ: BV 13

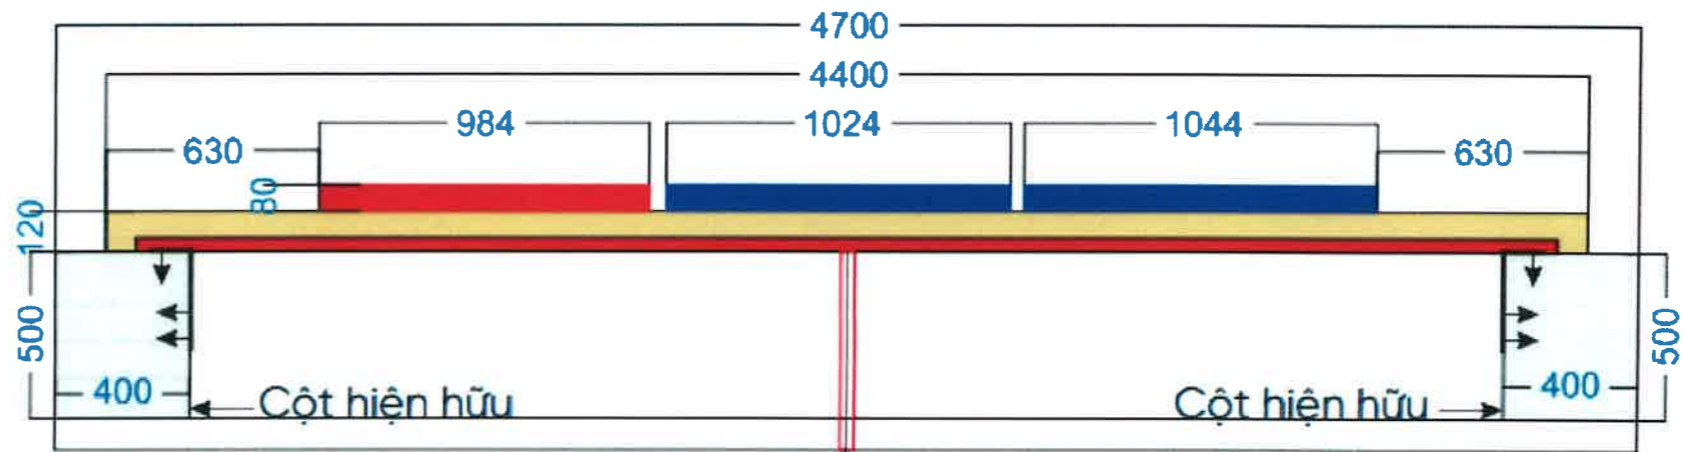

KHUNG SẮT GIA CỐ HÀN LIÊN KẾT ĐỊNH HÌNH



SẮT HỘP 40 X 80 HÀN VÔ KHUNG LOGO LIÊN KẾT TÂM ĐÌNH LOGO VÀO TƯỜNG






 TỔNG CÔNG TY CÔNG NGHIỆP SÀI GÒN TNHH MỘT THÀNH VIÊN	CÔNG TRÌNH: LẮP ĐẶT 03 LOGO "CNS" TẦNG TRÊN CÙNG TOÀ NHÀ TỔNG CÔNG TY CÔNG NGHIỆP SÀI GÒN - TNHH MTV. ĐỊA ĐIỂM: SỐ 58-60, ĐƯỜNG NGUYỄN TÁT THÀNH, PHƯỜNG 13, QUẬN 4, TP. HCM.			
	TÊN BẢN VẼ: CHI TIẾT LOGO 2			
GIÁM ĐỐC ĐẦU TƯ - XDCB	PHÓ CHÁNH VĂN PHÒNG	NGƯỜI LẬP		NGÀY HT:
				.10./2023
NGUYỄN TRỌNG KHOA	TRẦN TUẤN MINH	TRƯƠNG ANH VĂN	TRẦN GIANG SƠN	BV14




1. Chữ inox 304 dày 1.2mm cắt lõng viền 10mm hông uốn nổi 80mm, sơn theo màu thương hiệu
2. Film 3M theo màu logo
3. Mặt Polycarbonate dày 4mm cắt CNC
4. Đáy sử dụng aluminium 3mm x 0.10 cắt CNC dán led SHL 3 bóng Hàn Quốc
5. LOGO SAO ĐỎ cắt lõng viền 6mm



Mã màu film 3M để Kiến Trề Đề xuất

 TỔNG CÔNG TY CÔNG NGHIỆP SÀI GÒN TNHH MỘT THÀNH VIÊN	CÔNG TRÌNH: LẮP ĐẶT 03 LOGO "CNS" TẦNG TRÊN CÙNG TOÀ NHÀ TỔNG CÔNG TY CÔNG NGHIỆP SÀI GÒN - TNHH MTV. ĐỊA ĐIỂM: SỐ 58-60, ĐƯỜNG NGUYỄN TẤT THÀNH, PHƯỜNG 13, QUẬN 4, TP. HCM.			
	TÊN BẢN VẼ: KÍCH THƯỚC CHỮ LOGO 2			
GIÁM ĐỐC ĐẦU TƯ - XDCB	PHÓ CHÁNH VĂN PHÒNG	NGƯỜI LẬP		NGÀY HT:
 NGUYỄN TRỌNG KHOA	 TRẦN TUẤN MINH	 TRƯƠNG ANH VĂN	 TRẦN GIANG SƠN	10/12/2023
				BẢN VẼ: BV 15

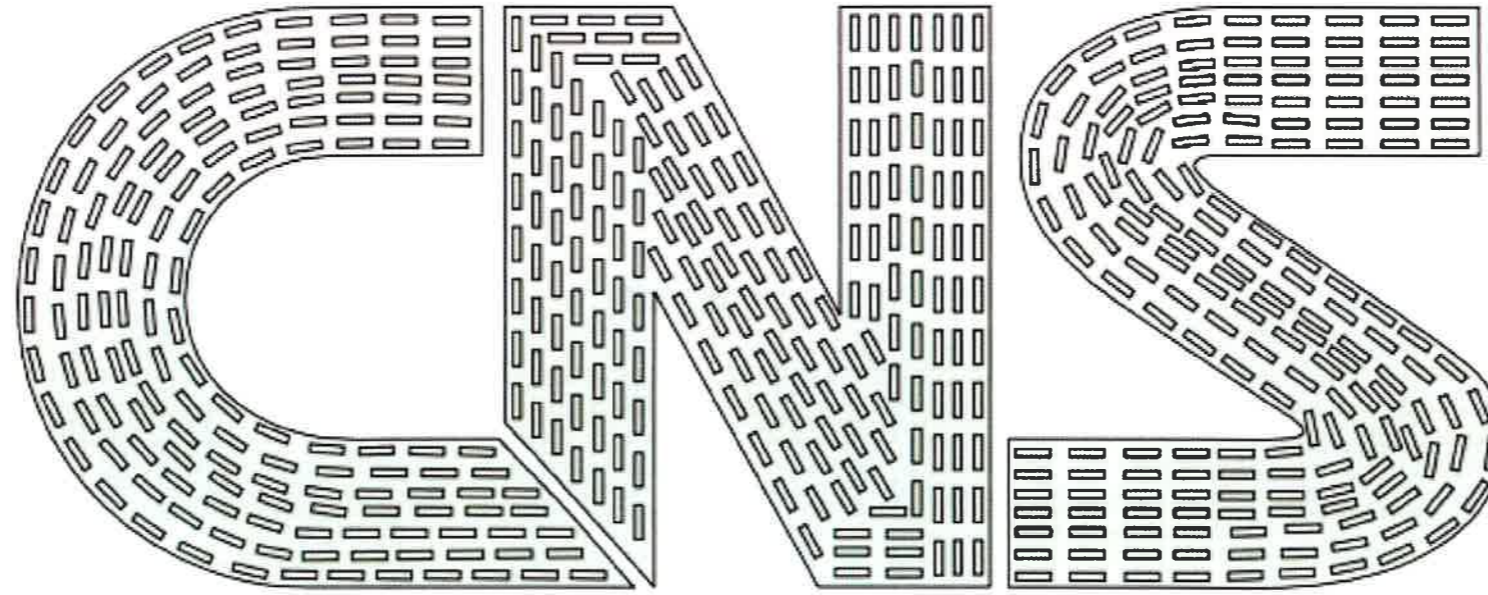

SƠ ĐỒ GẮN LED MODULE 3 BÓNG

SỐ LƯỢNG LED 520 MODULE

Thông số	Giá trị
Chip Led	
Công suất	
Cường độ dòng điện	
Điện áp	
Màu	
IP	
Góc chiếu	
Kích thước	
Tuổi thọ	
Nhiệt độ hoạt động	
Vỏ (chất liệu)	


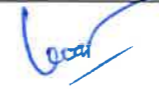
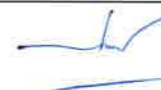
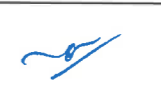


<p>TỔNG CÔNG TY CÔNG NGHIỆP SÀI GÒN TNHH MỘT THÀNH VIÊN</p>	<p>CÔNG TRÌNH: LẮP ĐẶT 03 LOGO "CNS" TẦNG TRÊN CÙNG TOÀ NHÀ TỔNG CÔNG TY CÔNG NGHIỆP SÀI GÒN - TNHH MTV. ĐỊA ĐIỂM: SỐ 58-60, ĐƯỜNG NGUYỄN TẤT THÀNH, PHƯỜNG 13, QUẬN 4, TP. HCM.</p>			
	<p>TÊN BẢN VẼ: CHI TIẾT ĐÈN LOGO 2</p>			
GIÁM ĐỐC ĐẦU TƯ - XĐCB	PHÓ CHÁNH VĂN PHÒNG	NGƯỜI LẬP		NGÀY HT:
				10/12/2023
NGUYỄN TRỌNG KHOA	TRẦN TUẤN MINH	TRƯƠNG ANH VĂN	TRẦN GIANG SƠN	BẢN VẼ: BV 16



LOGO CNS VỊ TRÍ LẮP ĐẶT 03

KÍCH THƯỚC LOGO 4400X1980





 TỔNG CÔNG TY CÔNG NGHIỆP SÀI GÒN TNHH MỘT THÀNH VIÊN	CÔNG TRÌNH: LẮP ĐẶT 03 LOGO "CNS" TẦNG TRÊN CÙNG TOÀ NHÀ TỔNG CÔNG TY CÔNG NGHIỆP SÀI GÒN - TNHH MTV. ĐỊA ĐIỂM: SỐ 58-60, ĐƯỜNG NGUYỄN TẤT THÀNH, PHƯỜNG 13, QUẬN 4, TP. HCM.		
	TÊN BẢN VẼ: VỊ TRÍ LẮP ĐẶT LOGO 3		
GIÁM ĐỐC ĐẦU TƯ - XDCB 	PHÓ CHÁNH VĂN PHÒNG 	NGƯỜI LẬP 	NGÀY HT: .10./2023
NGUYỄN TRỌNG KHOA	TRẦN TUẤN MINH	TRƯƠNG ANH VĂN	BẮN VẼ: BV 17









LOGO CNS VỊ TRÍ LẮP ĐẶT 03

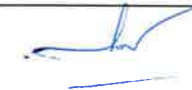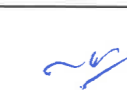


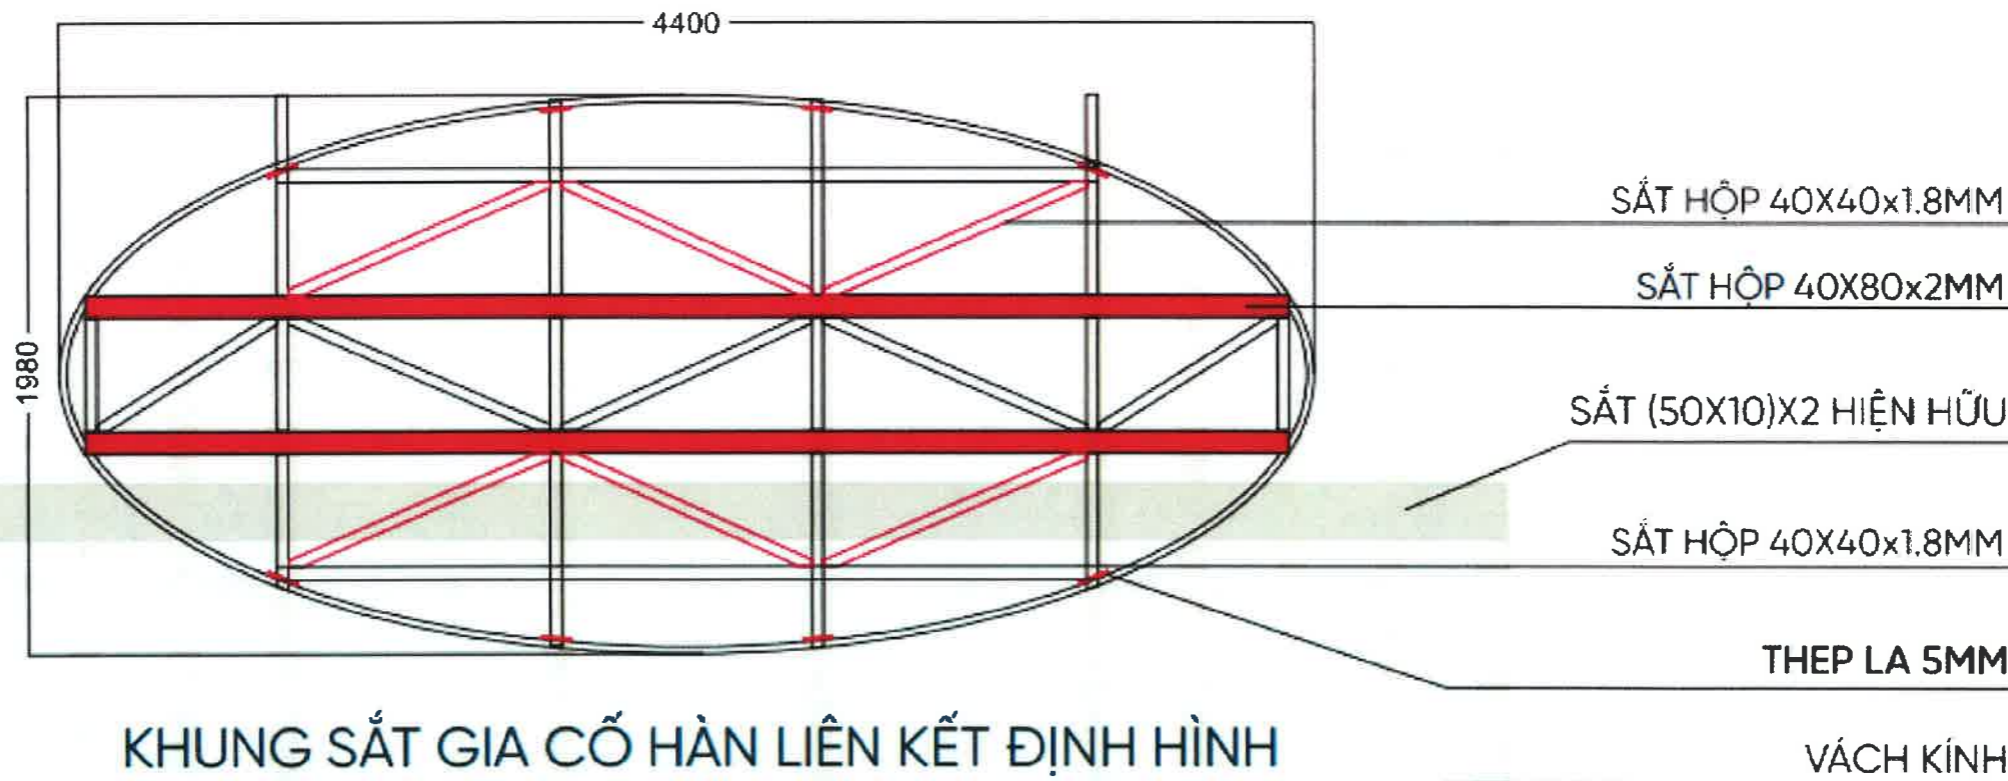LOGO CNS VỊ TRÍ LẮP ĐẶT 03

 TỔNG CÔNG TY CÔNG NGHIỆP SÀI GÒN TNHH MỘT THÀNH VIÊN	CÔNG TRÌNH: LẮP ĐẶT 03 LOGO "CNS" TẦNG TRÊN CÙNG TOÀ NHÀ TỔNG CÔNG TY CÔNG NGHIỆP SÀI GÒN - TNHH MTV. ĐỊA ĐIỂM: SỐ 58-60, ĐƯỜNG NGUYỄN TẤT THÀNH, PHƯỜNG 13, QUẬN 4, TP. HCM.			
	TÊN BẢN VẼ: VỊ TRÍ LẮP ĐẶT LOGO 3			
GIÁM ĐỐC ĐẦU TƯ - XD&B 	PHÓ CHÁNH VĂN PHÒNG 	NGƯỜI LẬP 		NGÀY HT: 10/1/2023
NGUYỄN TRỌNG KHOA	TRẦN TUẤN MINH	TRƯƠNG ANH VĂN	TRẦN GIANG SƠN	BẢN VẼ: BV 18

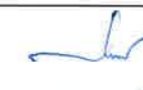

 TÔNG CÔNG TY CÔNG NGHIỆP SÀI GÒN TNHH MỘT THÀNH VIÊN	CÔNG TRÌNH: LẮP ĐẶT 03 LOGO "CNS" TẦNG TRÊN CÙNG TOÀ NHÀ TÔNG CÔNG TY CÔNG NGHIỆP SÀI GÒN - TNHH MTV. ĐỊA ĐIỂM: SỐ 58-60, ĐƯỜNG NGUYỄN TẤT THÀNH, PHƯỜNG 13, QUẬN 4, TP. HCM.			
	TÊN BẢN VẼ: CHI TIẾT LOGO 3			
GIÁM ĐỐC ĐẦU TƯ - XDGB 	PHÓ CHÁNH VĂN PHÒNG 	NGƯỜI LẬP  		NGÀY HT: 10/12/2023
NGUYỄN TRỌNG KHOA	TRẦN TUẤN MINH	TRƯƠNG ANH VĂN	TRẦN GIANG SƠN	BẢN VẼ: BV 19

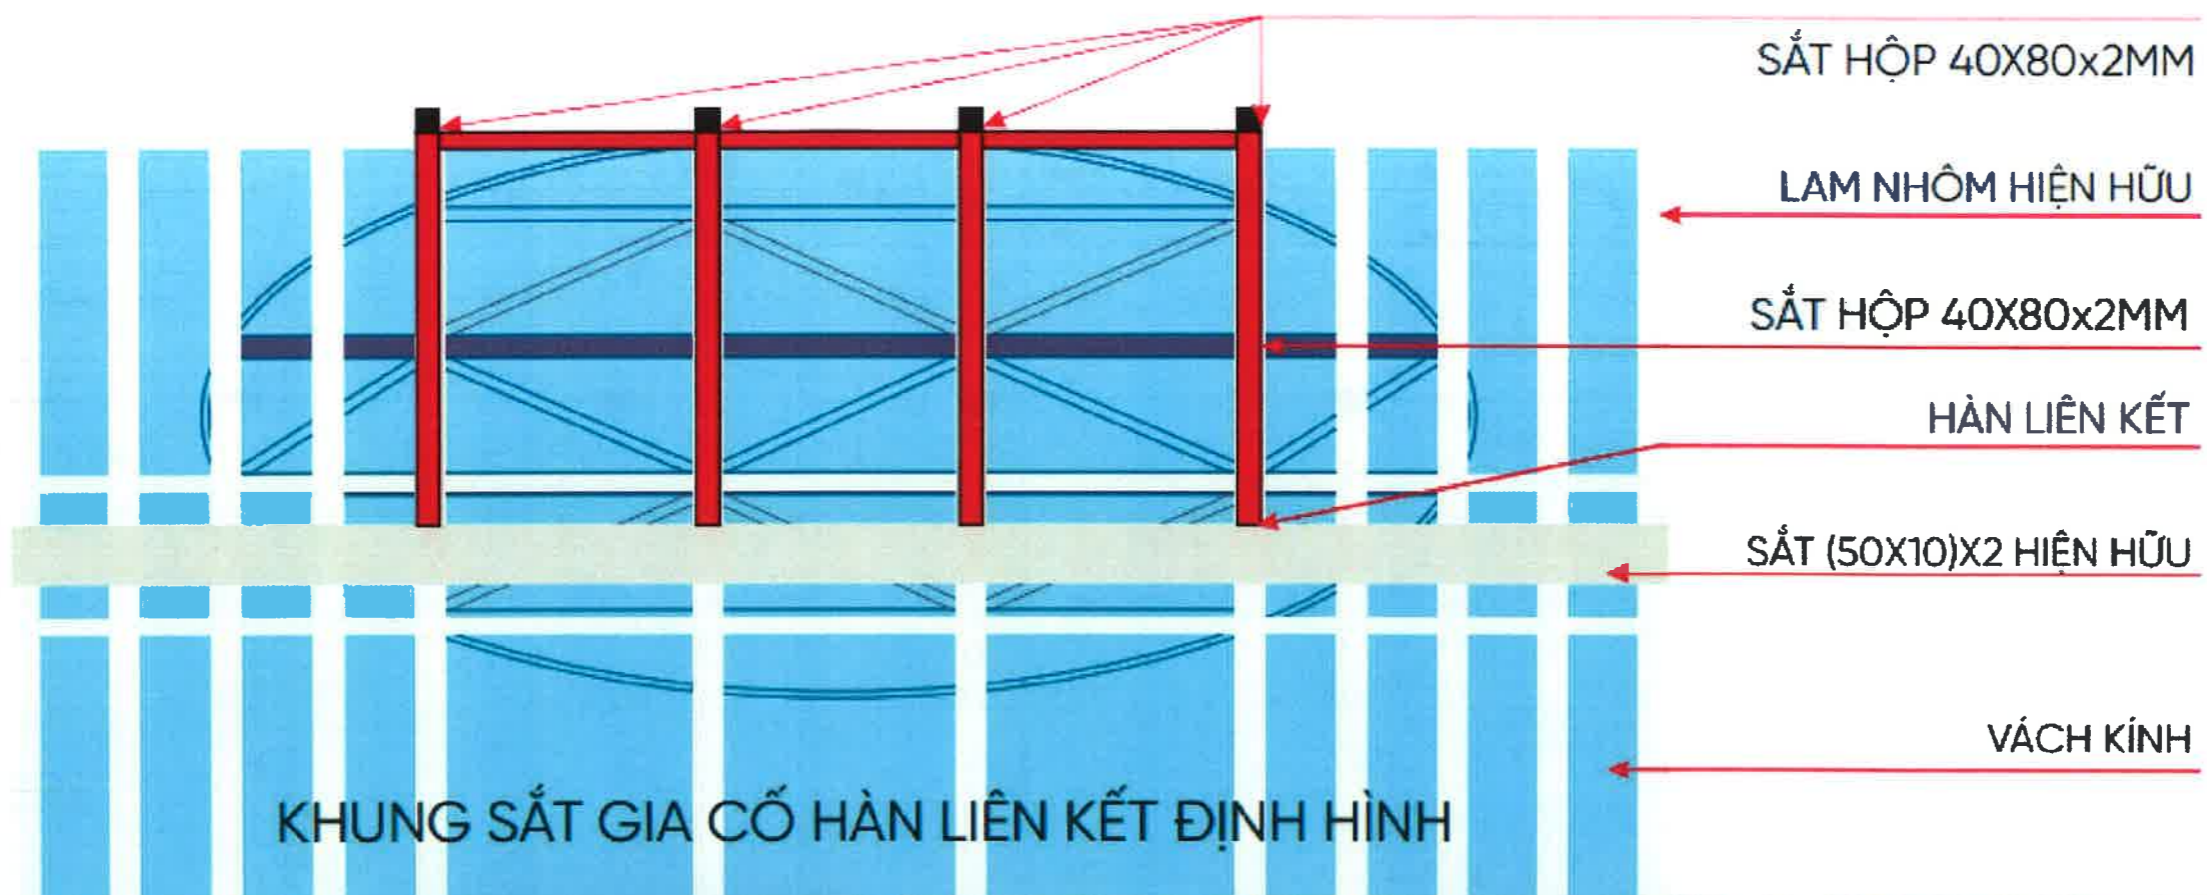


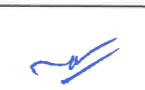




HIỆN TRẠNG MẶT SAU - LOGO 03








HIỆN TRẠNG MẶT SAU - LOGO 03



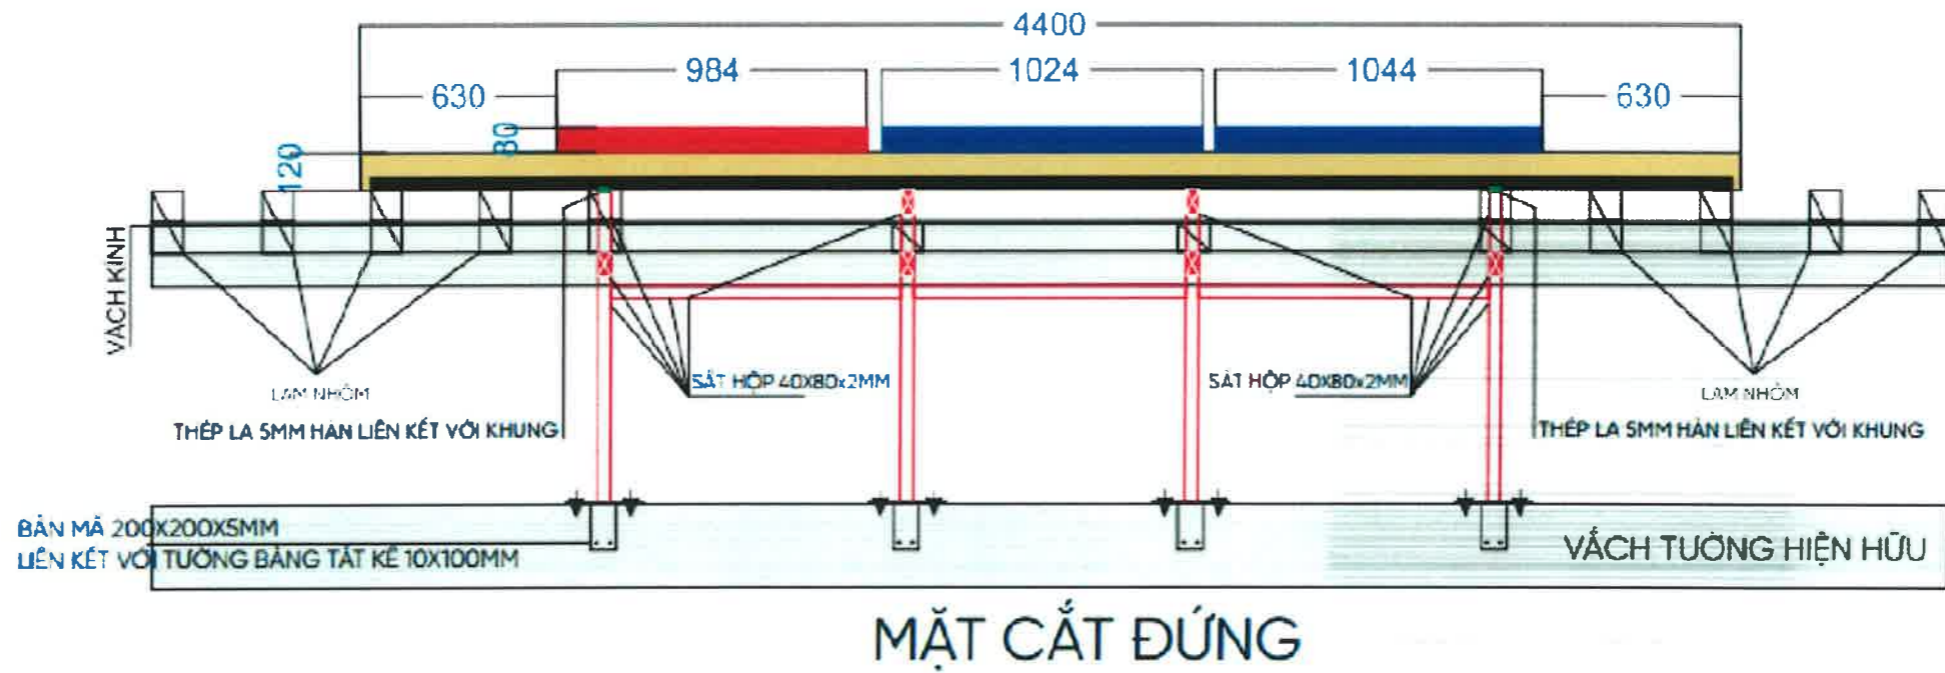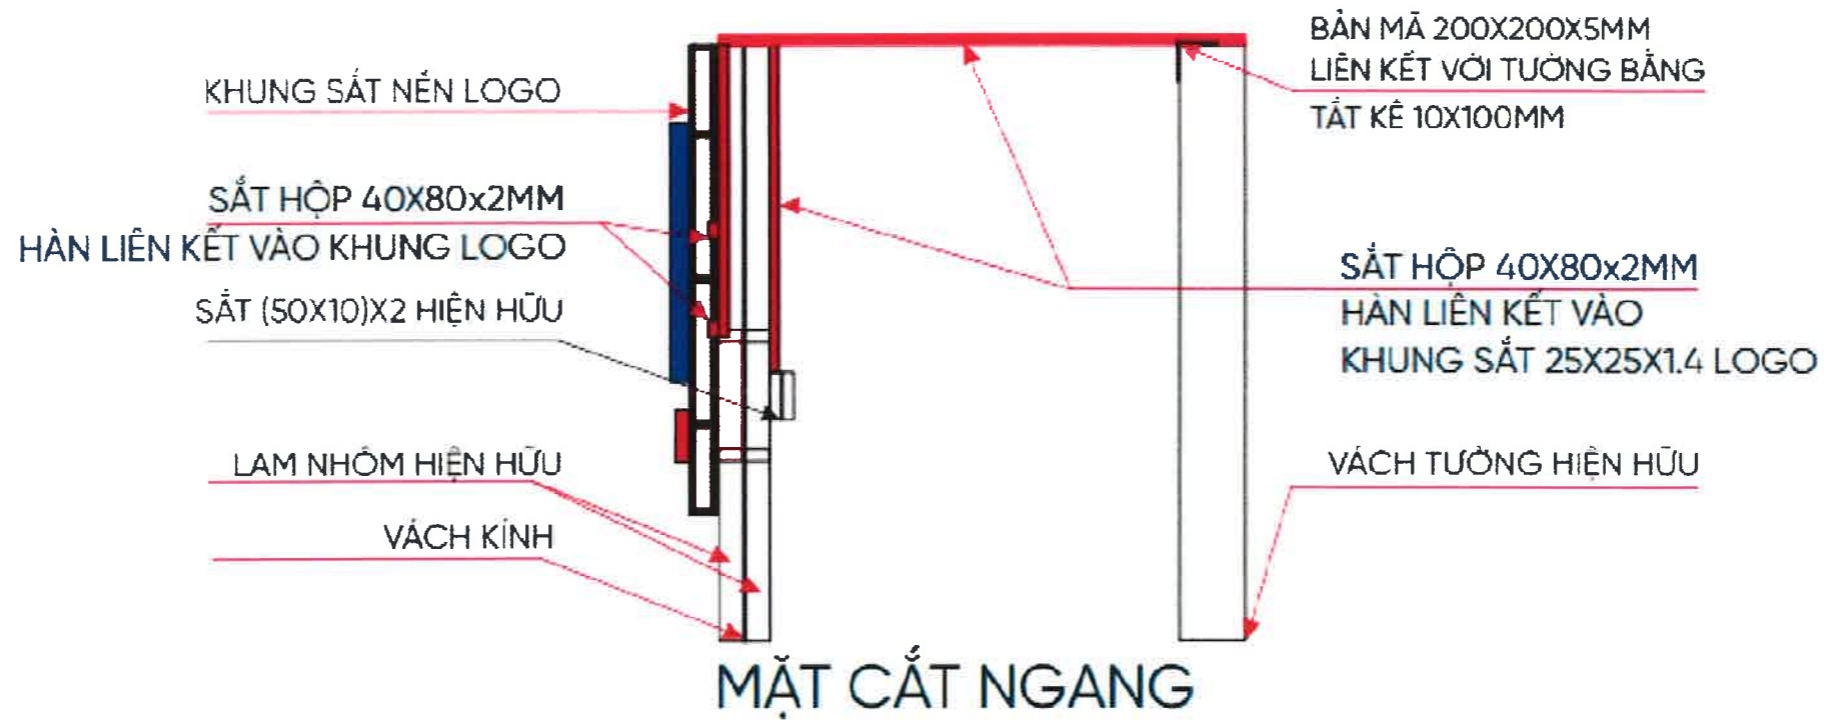

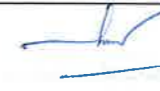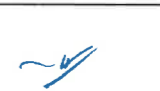


 TÔNG CÔNG TY CÔNG NGHIỆP SÀI GÒN TNHH MỘT THÀNH VIÊN	CÔNG TRÌNH: LẮP ĐẶT 03 LOGO "CNS" TẦNG TRÊN CÙNG TOÀ NHÀ TỔNG CÔNG TY CÔNG NGHIỆP SÀI GÒN - TNHH MTV. ĐỊA ĐIỂM: SỐ 58-60, ĐƯỜNG NGUYỄN TẤT THÀNH, PHƯỜNG 13, QUẬN 4, TP. HCM.			
	TÊN BẢN VẼ: CHI TIẾT LOGO 3			
GIÁM ĐỐC ĐẦU TƯ - XDGB 	PHÓ CHÁNH VĂN PHÒNG 	NGƯỜI LẬP 		NGÀY HT: .10./2023
NGUYỄN TRỌNG KHOA	TRẦN TUẤN MINH	TRƯƠNG ANH VĂN	TRẦN GIANG SƠN	BẢN VẼ: BV 20

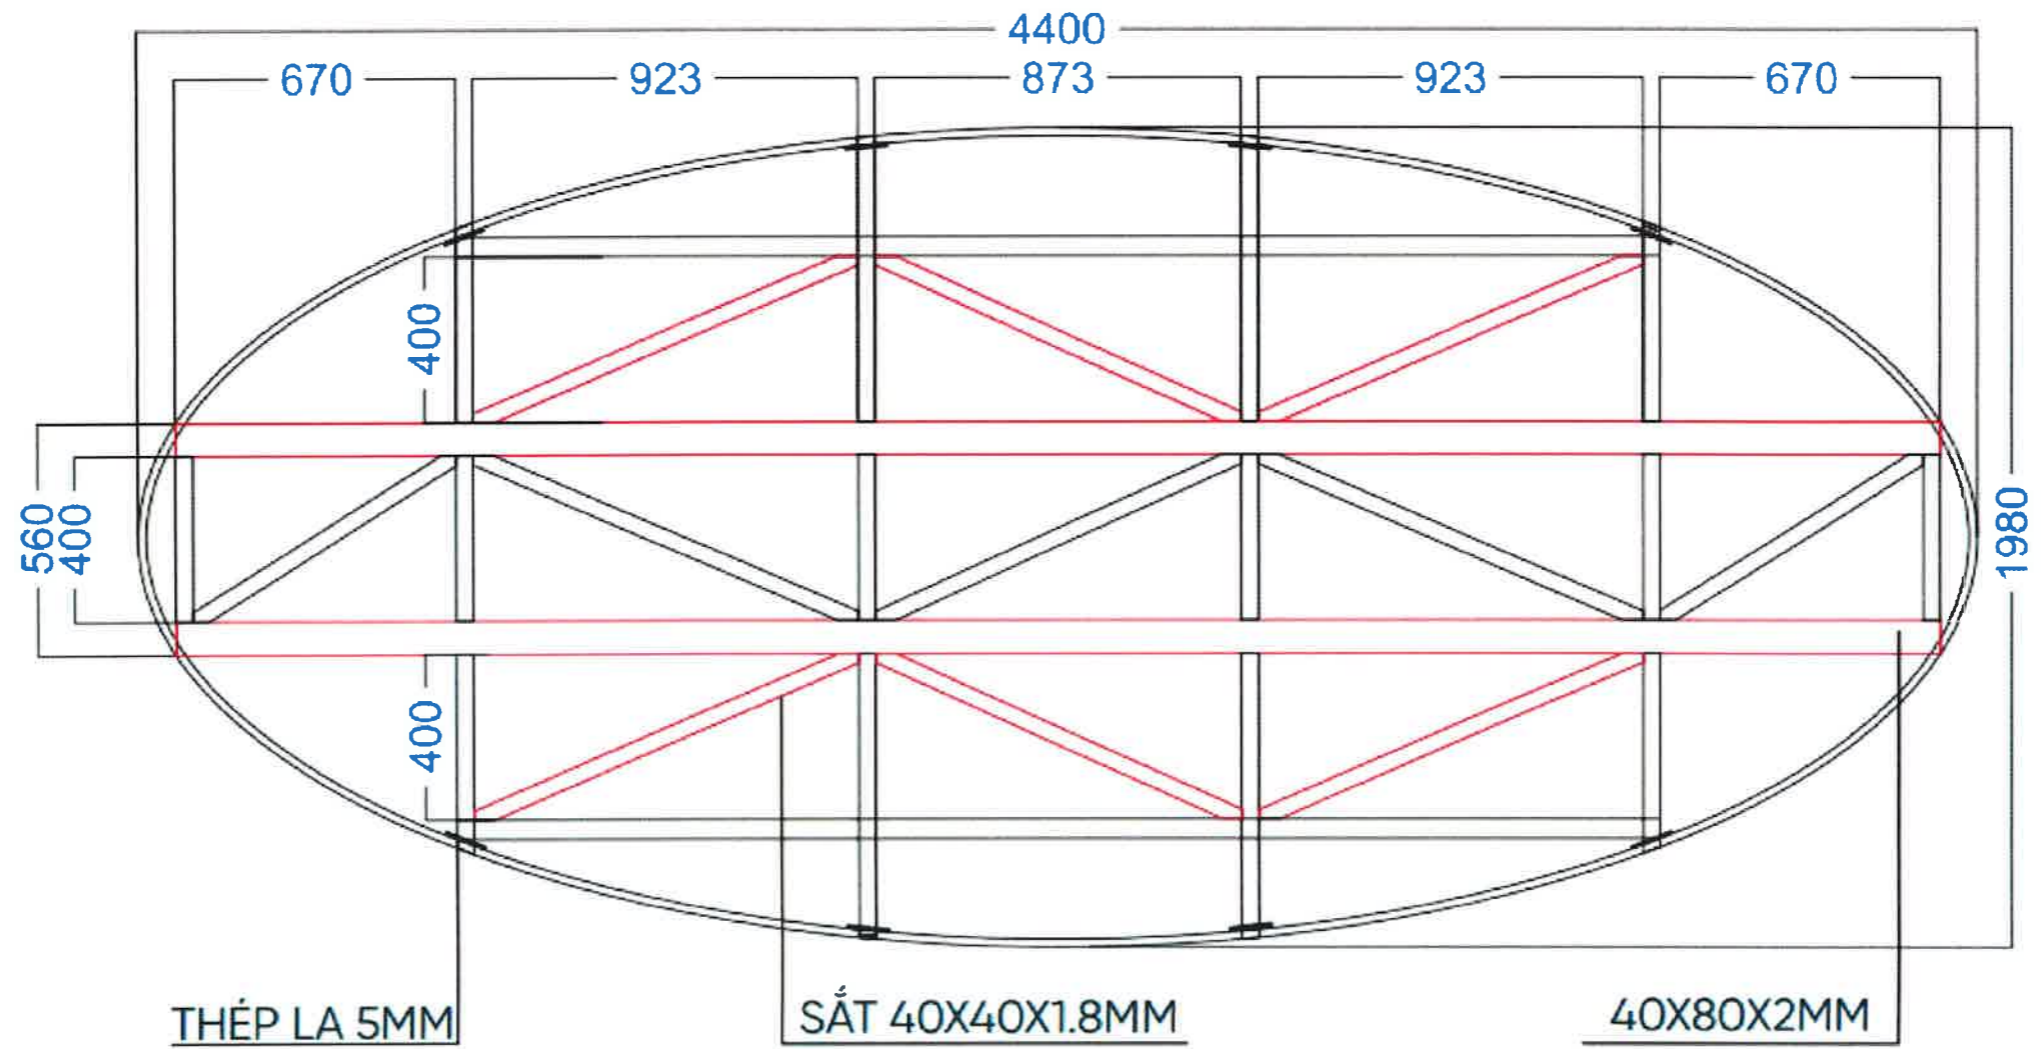


 TỔNG CÔNG TY CÔNG NGHIỆP SÀI GÒN TNHH MỘT THÀNH VIÊN	CÔNG TRÌNH: LẮP ĐẶT 03 LOGO "CNS" TẦNG TRÊN CÙNG TOÀ NHÀ TỔNG CÔNG TY CÔNG NGHIỆP SÀI GÒN - TNHH M1 V. ĐỊA ĐIỂM: SỐ 58-60, ĐƯỜNG NGUYỄN TẤT THÀNH, PHƯỜNG 13, QUẬN 4, TP. HCM.		
	TÊN BẢN VẼ: MẶT CẮT NGANG VÀ MẶT CẮT ĐỨNG LOGO 3		
GIÁM ĐỐC ĐẦU TƯ - XDCB  NGUYỄN TRỌNG KHOA	PHÓ CHÁNH VĂN PHÒNG  TRẦN TUẤN MINH	NGƯỜI LẬP  TRƯƠNG ANH VĂN	NGÀY HT: 10/1/2023 BẢN VẼ: BV 21

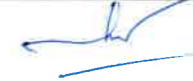


KHUNG SẮT GIA CỐ HÀN LIÊN KẾT ĐỊNH HÌNH
SỬ DỤNG SẮT 40X80X2MM - SẮT 40X40X1.8MM - THÉP LA 5MM

 TÔNG CÔNG TY CÔNG NGHIỆP SÀI GÒN TNHH MỘT THÀNH VIÊN	CÔNG TRÌNH: LẮP ĐẶT 03 LOGO "CNS" TẦNG TRÊN CÙNG TOÀ NHÀ TÔNG CÔNG TY CÔNG NGHIỆP SÀI GÒN - TNHH MTV. ĐỊA ĐIỂM: SỐ 58-60, ĐƯỜNG NGUYỄN TẤT THÀNH, PHƯỜNG 13, QUẬN 4, TP. HCM.			
	TÊN BẢN VẼ: CHI TIẾT KHUNG LOGO 3			
GIÁM ĐỐC ĐẦU TƯ - XDCB	PHÓ CHÁNH VĂN PHÒNG	NGƯỜI LẬP		NGÀY HT:
				10/2023
NGUYỄN TRỌNG KHOA	TRẦN TUẤN MINH	TRƯƠNG ANH VĂN	TRẦN GIANG SƠN	BẢN VẼ: BV 22

SẮT VUÔNG
25X25X1.4MM

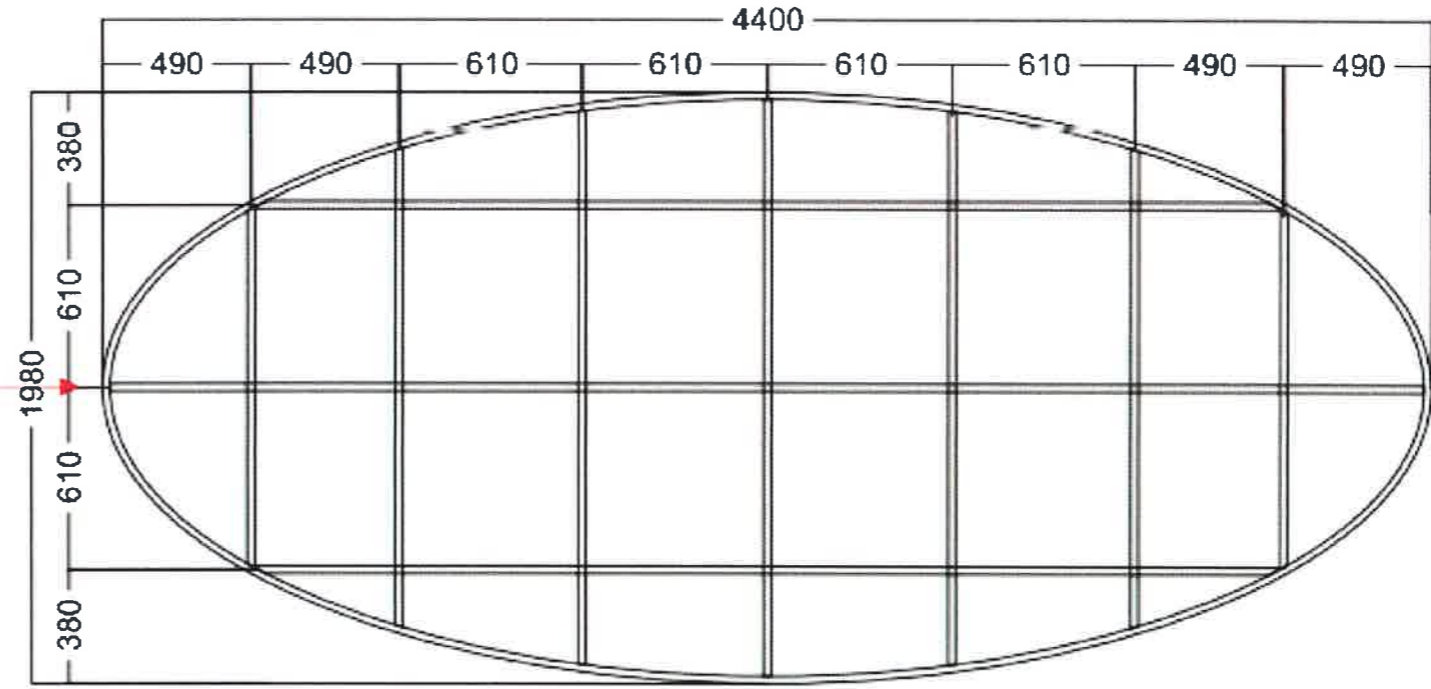


KHUNG SẮT NỀN LOGO HÀN LIÊN KẾT ĐỊNH HÌNH

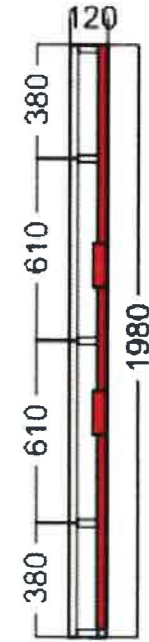






NỀN INOX SƠN

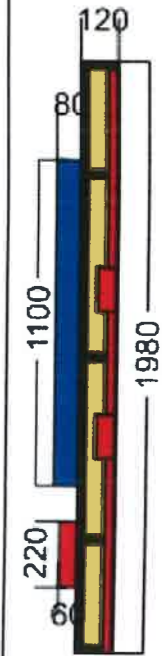CHỮ INOX
MẶT POLY

CHỮ INOX
MẶT POLY

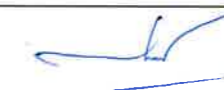






 TỔNG CÔNG TY CÔNG NGHIỆP SÀI GÒN TNHH MỘT THÀNH VIÊN	CÔNG TRÌNH: LẮP ĐẶT 03 LOGO "CNS" TÀNG TRÊN CÙNG TOÀ NHÀ TỔNG CÔNG TY CÔNG NGHIỆP SÀI GÒN - TNHH MTV. ĐỊA ĐIỂM: SỐ 58-60, ĐƯỜNG NGUYỄN TẤT THÀNH, PHƯỜNG 13, QUẬN 4, TP. HCM.			
	TÊN BẢN VẼ: CHI TIẾT KHUNG LOGO 3			
GIÁM ĐỐC ĐẦU TƯ - XDCB  NGUYỄN TRỌNG KHOA	PHÓ CHÁNH VĂN PHÒNG  TRẦN TUẤN MINH	NGƯỜI LẬP   TRƯƠNG ANH VĂN TRẦN GIANG SƠN		NGÀY HT: 10/12/2023 BẢN VẼ: BV 23




1. Chữ inox 304 dày 1.2mm cắt lạng viền 10mm hông uốn nổi 80mm, sơn theo màu thương hiệu
2. Film 3M theo màu logo
3. Mặt Polycarbonate dày 4mm cắt CNC
4. Đáy sử dụng aluminium 3mm x 0.10 cắt CNC dán led SHL 3 bóng Hàn Quốc
5. LOGO SAO ĐỎ cắt lạng viền 6mm

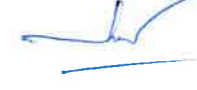

Mã màu film 3M để Kiến Trữ Đề xuất

 CNS TỔNG CÔNG TY CÔNG NGHIỆP SÀI GÒN TNHH MỘT THÀNH VIÊN		CÔNG TRÌNH: LẮP ĐẶT 03 LOGO "CNS" TẦNG TRÊN CÙNG TOÀ NHÀ TỔNG CÔNG TY CÔNG NGHIỆP SÀI GÒN - TNHH MTV. ĐỊA ĐIỂM: SỐ 58-60, ĐƯỜNG NGUYỄN TẤT THÀNH, PHƯỜNG 13, QUẬN 4, TP. HCM.		
		TÊN BẢN VẼ: CHI TIẾT CHỮ LOGO 3		
GIÁM ĐỐC ĐẦU TƯ - XDCB	PHÓ CHÁNH VĂN PHÒNG	NGƯỜI LẬP		NGÀY HT:
				.10./2023
NGUYỄN TRỌNG KHOA	TRẦN TUẤN MINH	TRƯƠNG ANH VĂN	TRẦN GIANG SƠN	BẢN VẼ: BV 24

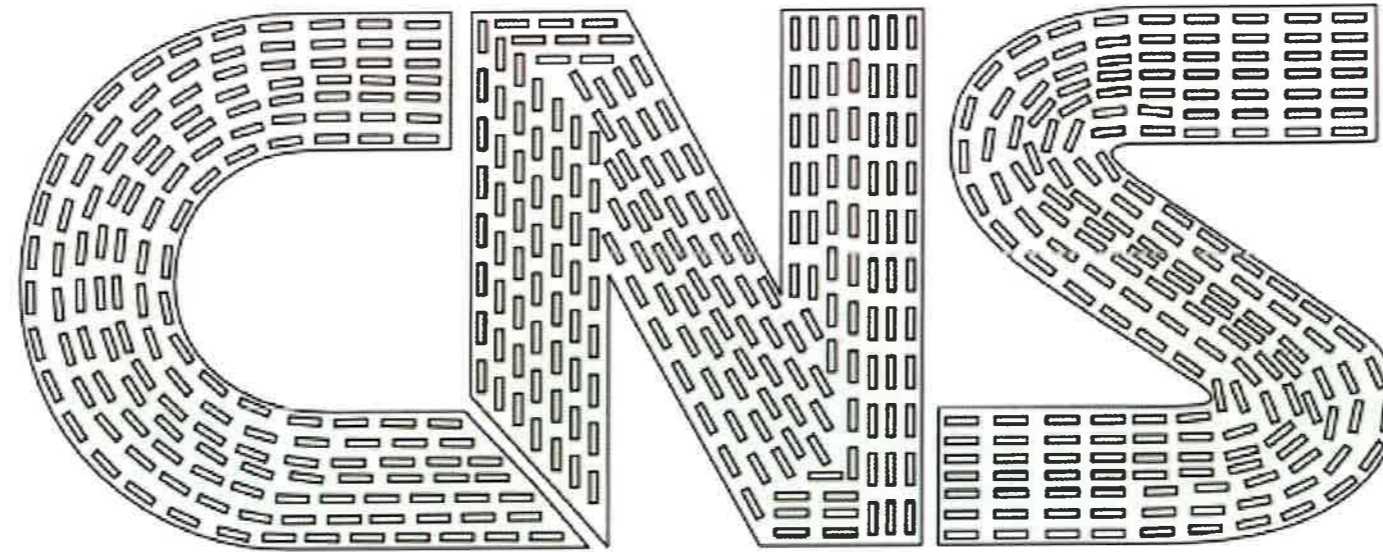

SƠ ĐỒ GẮN LED MODULE 3 BÓNG

SỐ LƯỢNG LED 520 MODULE

Thông số	Giá trị
Chip Led	
Công suất	
Cường độ sáng	
Điện áp	
Màu	
IP	
Góc chiếu	
Kích thước	
Tuổi thọ	
Nhiệt độ hoạt động	
Vỏ (chất liệu)	



<p>TỔNG CÔNG TY CÔNG NGHIỆP SÀI GÒN TNHH MỘT THÀNH VIÊN</p>	<p>CÔNG TRÌNH: LẮP HẠT LED LOGO CNS TẦNG TRÊN CUNG TOÀ NHÀ TỔNG CÔNG TY CÔNG NGHIỆP SÀI GÒN - TNHH MTV. ĐỊA ĐIỂM: SỐ 58-60, ĐƯỜNG NGUYỄN TẤT THÀNH, PHƯỜNG 13, QUẬN 4, TP. HCM.</p>		
	<p>TÊN BẢN VẼ: CHI TIẾT ĐÈN LOGO 3</p>		
<p>GIÁM ĐỐC ĐẦU TƯ - XD/CĐ</p>	<p>PIỐ GIẢNH VẬN PHÒNG</p>	<p>NGƯỜI LẮP</p>	
<p>NGUYỄN TRỌNG KHOA</p>	<p>TRẦN TUẤN MINH</p>	<p>TRƯƠNG ANH VĂN</p>	<p>TRẦN GIANG SƠN</p>
			<p>NGÀY HT: 10/2023</p> <p>BẢN VẼ: BV 25</p>